

OBEC DEMÄNOVSKÁ DOLINA

031 01 Demänovská Dolina č. 258

Číslo: SÚ-188/2018-07/Vi

Demänovská Dolina 9.4.2019

Vybavuje: Ing. A. Vinčurová

mobil +421 905 617 023, t.č. 044/5591682

mail : stavebnurad@dcmanovskadolina.infib

Vec: Tatry mountain resorts, a.s., Demänovská Dolina 72, 031 01 Liptovský Mikuláš, IČO 31 570 636 návrh na rozhodnutie o umiestnení stavby

/ Verejná vyhláška /

ROZHODNUTIE

Dňa 13.3.2018 podala a doplnila 23.7.2018 a 4.3.2019 spoločnosť **Tatry mountain resorts, a.s., Demänovská Dolina 72, 031 01 Liptovský Mikuláš, IČO: 31 560 636** návrh na rozhodnutie o umiestnení stavby „**Vodná nádrž Zadná voda a Čerpacia stanica a trafostanica Otupné**“ na pozemku parc.č. **líniová stavba** v k.ú. **Demänovská Dolina**. Uvedeným dňom bolo začaté konanie o zmene využitia územia a územné konanie. Na navrhovanú činnosť vydal Okresný úrad Liptovský Mikuláš, odbor starostlivosti o ŽP, úsek ŠSOPaK a posudzovania vplyvov na ŽP, Vrbická 1993, 031 01 Liptovský Mikuláš rozhodnutie pod č. OU LM Č.OU-LM-OSZP/2017/7384-30-CEN zo dňa 9.10.2017, ktoré je zverejnené na webovom sídle <http://www.minv.sk/?posudzovanie-vplyvov-sea-eia>

Obec Demänovská Dolina ako príslušný stavebný úrad podľa §117 zák. č.50/1976 Zb. o územnom plánovaní a stavebnom poriadku (stavebný zákon) v znení neskorších predpisov, § 5 písm. a/ zák.č. 608/2003 Z.z. o štátnej správe pre územné plánovanie, stavebný poriadok a bývanie prerokoval žiadosť stavebníka podľa § 35 až 38 stavebného zákona, zosúladiť stanoviská uplatnené dotknutými orgánmi a posúdil námietky a vyjadrenia účastníkov konania. Na základe tohto posúdenia podľa § 39 ods.1 a 2; § 39a ods.1 a 39b ods.1, 3 a 5 stavebného zákona vydáva

r o z h o d n u t i e

o zmene využitia územia a o umiestnení stavby „**Vodná nádrž Zadná voda a Čerpacia stanica a trafostanica Otupné**“ na pozemku parc.č. **líniová stavba** / vo vlastníctve v k.ú. **Demänovská Dolina**.

Popis územia:

Vodná stavba, pozemná stavba, inžinierske stavby. Vodná nádrž , pozostávajúca z 3 menších nádrží, bude vytvárať celoročnú zásobu úžitkovej vody o objeme cca 53 370 m3 vody. Výška hrádze do 8 m. Prívodné potrubie do nádrže bude napojené na odbernú prehrádzku pod sedimentačnou prehrádzkou , umiestnenou na povrchovom vodnom toku Zadná voda. V zimnom období bude voda využívaná na výrobu technického snehu pre LS Jasná. Na zabezpečenie transportu vody od nádrže do systému rozvodov zasnežovania budú vybudované 2 ČS a TS - lx pri vodnej nádrži Zadné, lx v lokalite Otupné. Transport vody do lokality Otupné bude vodovodným potrubím DN 300. Stavba bude napojená na VN, NN, kanalizáciu - odvedenie vody z bezpečnostného prepadu a pri regulovaní hladiny podzemnej vody do potoka Zadná voda. Prístup k stavbe po miestnej komunikácii Biela púť - Zadné, odbočkou po štrkovej ceste k čerpacej stanici. ČS Otupné sa nachádza v tesnej blízkosti miestnej komunikácie Biela púť - hotel SNP.

Na pozemkoch vo vlastníctve :

Pozemkového spoločenstva Ploštín, Hlavná 270/43A, 031 01 Liptovský Mikuláš, Urbár Vrbica, PS, ul.1.mája 95, 031 01 Liptovský Mikuláš ,TMR, a.s. Demänovská Dolina 72, 031 01 Liptovský Mikuláš JMF zväzov odborových organizácií v SR, Odborárske nám. 3, 815 70 Bratislava a SVP, š. p. Banská Štiavnica. Dotknuté pozemky sa nachádzajú v NAPANT v treťom stupni územnej ochrany prírody a II. stupni ochrany vodných zdrojov a ochrannom pásme toku.

„**Vodnej nádrže - Zadná voda**“ v k.ú. Demänovská Dolina, ktorá bude vytvárať celoročnú zásobu úžitkovej vody pre potreby zasnežovania lyžiarskych zjazdoviek stavebníka v celkovom akumulovanom množstve 53 370 m³.

Objektová sústava :

- SO 01 - Vodná nádrž „A“
- SO 02 - Vodná nádrž „B“
- SO 03 - Vodná nádrž „C“
- SO 04 - Sedimentačná prehrádzka
- SO 05 - Odberná prehrádzka
- SO 06 - Prívodné potrubie
- SO 07 - Drenážne potrubie
- SO 08 - Podzemný zásobník vody
- SO 09 - Čerpacia stanica
- SO 10- Elektroinštalácia
- SO 11 - Prístupová komunikácia
- SO 12 - Vegetačné úpravy
- SO 13 – Osvetlenie
- SO 14 - Oplotenie
- SO 15 - Kamerový systém
- SO 16 - Bublinkovanie + 3 kompresory
- SO 17 - Prípojka podzemná VN
- SO 18 - Vodovod DN 300 potrubie
- SO 19 - Preložka vodovodu LVS DN 300 a PVC DN 200

„**Čerpaciej stanice a Trafostanice – Otupné**“ s príslušnou infraštruktúrou a inžinierskymi sieťami pre posilnenie a zefektívnenie funkčnosti existujúceho zasnežovacieho systému pre zabezpečenie dopravy technického snehu na jestvujúce zjazdové trate v lokalite Otupné k.ú. Demänovská Dolina.

Objektová sústava:

- SO 01 - Čerpacia stanica a trafostanica
- SO 02 - Prípojka vody
- SO 03 - Odvodnenie šachty a výpust
- SO 04 - Prípojky k rozvodu zasnežovania - PS 04.1 - Rozvod vody - zasnež.
PS 04.2 - Rozvod vzduchu - zasnež.
PS 04.3 - NN vedenie a dátový komunikačný kábel
PS 05.1 – Trafostanica
- SO 05 - Prípojka VN
- SO 06 - Spevnené plochy a oporný múr

Charakteristika stavby:

Výmera vodnej plochy: SO 01 : 2 694,28 m²
Výmera vodnej plochy: SO 02 : 5 409,53 m²
Výmera vodnej plochy: SO 03 : 2 976,90 m²
Celková výmera vodnej plochy: 11 080,71 m²

Objem vody SO 01 : 13 855,76 m³
Objem vody SO 02 : 23 324,93 m³
Objem vody SO 03 : 16 188,80 m³
Celkový objem vody v nádržiach 53 369,49 m³
Max. objem vody v nádržiach 55 585,40 m³

Max. výška zemnej hrádze: Vodná nádrž SO 01: 7,49 m

Max. výška zemnej hrádze: Vodná nádrž SO 02: 6,77 m
Max. zemnej hrádze: Vodná nádrž SO 03: 7,75 m

Nadmorská výška koruny hrádze SO 03: 1194,70 m.n.m.
Nadmorská výška bezpečnostného prepadu : 1193,90m.n.m.
Prevádzková výška vodnej hladiny : 1193,70 m.n.m
Max. hĺbka vody : 7,90 m

Nadmorská výška koruny hrádze SO 02: 1187,20 m.n.m.
Nadmorská výška bezpečnostného prepadu : 1186,40 m.n.m.
Prevádzková výška vodnej hladiny : 1186,2 m.n.m
Max. hĺbka vody : 7,52 m

Nadmorská výška koruny hrádze SO 01: 1180,70 m.n.m.
Nadmorská výška bezpečnostného prepadu : 1179,90 m.n.m.
Prevádzková výška vodnej hladiny : 1179,70 m.n.m
Max. hĺbka vody : 7,88 m
Max. rýchlosť vody v bezpečnostnom prepade : 1,35 m.s⁻¹
Výška dna spodnej výpuste DN 400 pre pripojenie TZ: 1168,43 m n.m.

Doba napúšťania pri $Q_{180}=0,115\text{ m}^3\cdot\text{s}^{-1}$: SO1 ...2 dní + SO2...3 dní+ SO3...2 dní = 7 dní
Doba napúšťania pri $Q_{330}=0,015\text{ m}^3\cdot\text{s}^{-1}$: SO1 ..11dní + SO2..18dní + SO313dní = 42 dní

Doba vypúšťania : SO1.. 9 hodín + SO2 ... 14 hodín + SO3... 6 hodín=29 hodín

Mesačný odber vody : 12 500 m³/mesačne
Ročný odber vody : 150 000 m³/ročne
Odber vody SO 09 pri zasnežovaní : 0,520 m³.s⁻¹

Celková dĺžka prírodného potrubia DN 457/36 :77 m
Kapacita SO 06 prírodného potrubia DN 457/36 : 0,606 m³.s⁻¹
Celková dĺžka spodných výpustí DN 400 :48+45+29+25=147 m
Kapacita SO 06 prírodného potrubia DN 457/36 : 0,606 m³.s⁻¹

Dĺžka prístupovej štrkovej cesty SO 11: 72 m
Dĺžka vedľajšej štrkovej cesty : 104 m

Tri malé vodné nádrže sa vybudujú mimo hlavného koryta bystriny Zadná voda tak, aby **sanitárny prietok** $Q_{355}=0,015\text{ m}^3\cdot\text{s}^{-1}$ bol prevedený cez odbernú prehrádzku do hlavného koryta. Prírodným oceľovým potrubím DN 400 sa privedie voda z odbernej kamenno-betónovej prehrádzky s vývarom na toku do vrchnej VN SO 03 cez bet. vodotesnú šachtu, v ktorej bude posuvný regulovateľný uzáver s el. pohonom. Celkový objem vody 53 370 m³ pre zasnežovanie sa nakumuluje za 6,2-42 dní podľa prietoku v hlavnom koryte v mesiacoch október a november.

Materiál na vybudovanie telesa hrádze sa získa na mieste odkopávkami dna, triedením kameniva.

V recipiente **sedimentačnej prehrádzky SO 04** (12,6x8 m) sa zachytia sedimenty a štrky , ktoré budú odstraňované z dna lopatou čelného nakladača pri pravidelnej údržbe.

Odberný objekt SO 05 (13,6x9,6x2,5) pod sedimentačnou prehrádzkou bude ako bočná výpusť obdĺžnikového tvaru 0,8x0,4 m na bočnej stene vývaru odbernej kamenno betónovej prehrádzky , kde sa bude nadržovať vodná hladina na h=0,5 m a výtok do toku bude cez prepádovú hranu sklzu miskovitého tvaru , aby nevznikala bariéra v migrácii ichtyofauny. Odberný objekt bude permanentne prepúšťať sanitárny prietok do pôvodného koryta v zmysle údajov SHMU $Q_{355}=0,015\text{ m}^3\cdot\text{s}^{-1}$. Začiatok SO 6 bočného odberného oceľového potrubia DN 400 je vo vodomernej šachte za oceľovou prírubou s posuvným uzáverom DN 400 a elektrickým ovládaním riadiacou jednotkou v čerpacej stanici a vodomerom. Na vrchnom prahu v lichobežníkovom profile koryta bude automatická telemetrická stanica na meranie povrchového prietoku a teploty vody v koryte toku Zadná voda.

Regulovanie hladiny vody a vypúšťanie spodnou oceľovou rúrovou výpusťou.

SO 07 drenážne potrubie pozostáva z dvoch samostatných častí. Prvá časť odvodňuje pláň a ochraňuje dno nádrže pred účinkami rozkolísanej hladiny podzemnej vody a ústi do VN SO 01. Druhá časť odvodňuje dno nádrží SO 02 a SO 01 a odvádza podzemnú vodu zo starých prameňov P12 i P12A a bude naplňať podzemný betónový zásobník o objeme 20 m³, v ktorom sú umiestnené dve samostatné ponorné čerpadla, aby prečerpávali vodu do spodnej VN SO 01 v čase zasnežovania, alebo cez bezpečnostný prepád DN 250 odvádzali prebytočnú vodu, mimo doby zasnežovania do pôvodného koryta bystriny Zadná voda a tak nadlepšovali celoročné prietoky. Čerpanie podzemnej vody nepresiahne mesačný limit 1200 m³ a 15 000 m³ ročne.

SO 08 Podzemný zásobník bude naplňaný drenážnym potrubím aby sa odvieďa podzemná voda a priesaky z pod dna vodnej nádrže druhý zberník B akumuluje podzemnú vodu do podzemného betónového zásobníka o objeme 30 m³, kde sa nachádzajú dve ponorné čerpadla (2x2,0 kW) a rúrový bezpečnostný prepád HDPE DN 250/44 000 do potoka. Na mieste starej studne vedľa brány č.1 sa zbúrajú bet. šachty, ktoré sú v havarijnom stave a do drenáže SO 07 B DN 250 sa odvedie podzemná voda.

SO 09 Čerpacia stanica rozmerov 13 500 x 5 000 x 8 200 mm s výmerou 67,5 m² bude jednoduchá stavba s rovnou vegetačnou strechou, hydroizolovaným obvodovým plášťom a priečkami z betónových tvárnic s oc. výstužou hrúbky 300 mm so štyrmi miestnosťami so samostatnými vchodmi z priechodov pre umiestnenie technológie zasnežovania, riadenia a manipulácie uzáverov prírodného potrubia a spodných výpustí vodných nádrží, transformácie a rozdeľovania VN. V druhej miestnosti je v suteréne kesón rozmerov 4 400 x 4 400 x 3800 mm pre pripojenie potrubia spodnej výpuste a technológie zasnežovania. Celková podlahová výmera 76,12 m² pozostáva z 1. NP podlažia 54,12 m² a 1.PP 22 m². Kúrenie je elektrické. Čerpadlá 3ks KBS KRT EI2 s výkonom 3x40 kW budú prečerpávať vodu (30 Bar) do vysokotlakového potrubia KDPE DN 300 na vzdialenosť 1000m do ČS na Otupnom.

SO 10 Elektroinštalácia – káblové rozvody NN navrhované pre napojenie navrhovaných technologických rozvádzačov a zariadení vodného hospodárstva (ďalej VH) jednotlivých vodných nádrží SO 01; 02; 03 a 04.

SO 11 štrková cesta 1L 4,0/15 dĺžky 72 m sprístupní čerpaciu stanicu SO 05 z existujúcej lesnej cesty.

SO 12 Vegetačné úpravy na vzdušných svahoch hrádze a povrchu násypov sa protierózne ochráni odhumusovaním hrúbky 50-100mm, založením protierózneho a vysadením a presadením ihličnatých autochtónnych stromov.

SO 13 Osvetlenie (VO) bude navrhnuté ako jednostranné sústavy, oceľovými osvetľovacími sadovými stožiarimi v celkovom počte 11 ks. Stožiare budú umiestnené na vzdušných stranách hrádží, aby osvetľovali odbernú prehrádzku, VN SO1,SO2,SO3 a čerpaciu stanicu.

Na troch stĺpoch sú umiestnené aj bezpečnostné kamery na prenos obrazu z vodnej plochy VN SO 01, SO 02, SO 03 a čerpacej stanice.

SO 14 Oplotenie areálu vodných nádrží bude pozostávať z dvoch druhov. Prvá pohľadová časť juhovýchodnej strany dĺžky 330 m s 3 bránami je tvorená kamenno dreveným oplotením a druhá časť drôteným pletivom.

Oplotenie prvej časti tvorí múrik z balvanov šírky 1000 až 1500 mm výšky 1 100 mm. Balvany sú klinované do seba, aby pohľadová strana mala urovnané líce a špáry sú prelievané betónom do vnútra pre zvýšenie stability, o ktorú sa bude opierať svah depónia. V korune múrika sa vybetónujú bet. pätky pre zaliatie oc. pozinkovanej konzoly, do ktorej bude votknutý drevený stĺpik 1230x100x100. Plotové dielce výšky 1230 tvoria hranoly 100x100 v troch vodorovných líniah dĺžky 3000 a 6000 mm. Tri brány šírky 4 m pre vstup nákladných vozidiel ku každej vodnej nádrži sú oceľové s drevenými hranolmi.

Druhá časť oplotenia v dĺžke 350 m tvorí oceľové štvorhranné poplastované pletivo s okom 50x50 výšky 2000 so stĺpikmi v bet. pätkach a súčasťou je jedná kovová brána.

SO 15 Kamerový systém bude nepretržite snímať obraz troch far. exterierných kamier (rozlíšenie 4x2048x1536) z troch vodných nádrží a čerpacej stanice, prenášať a registrovať do riadiaceho centra zasnežovania.

SO 16 Bublinkovanie dna všetkých nádrží umožní udržať hladinu vody bez súvislej vrstvy ľadu a bude prebublavať a premiešavať vodu pri dne s vodou na hladine bublinkami vzduchu.

SO 17 - Prípojka podzemná VN 200 kW vedie súbežne s asfaltovou komunikáciou z existujúcej trafostanice pri ceste pred areálom hotela Sorea Marmont na dĺžke 400 m do SO 09 Čerpacej stanice.

SO 18 – Vodovod DN 300 výtlačné na ČS Otupné prepravovať vysokotlakú vodu (300 Bar) na zasnežovanie do čerpacej stanice na Otupnom dĺžky 1000 m.

SO 19 – Preložka vodovodu LVS DN 300 a PVC DN 200 sa vybuduje na náklady investora. Staré vodovodné potrubie nahradíme novým PVC DN 300 dĺžky 221 m z budovy rýchlofiltrov v telese štrkovej lesnej cesty do šachty pred vodojem LVS. Kanalizačné potrubie PVC DN 200 odvedie vodu z :

- budovy rýchlofiltrov do potoka dl.=54 m
- šachty pred vodojemom okolo štrkovej cesty do starého výpustného bet. čela pod hrádzou č. SO 01 na dĺžke 98 m.

Malý prebytok výkopov čistej zeminu sa použije na depónium lokalizované medzi potokom a hrádzou, na vyrovnanie nerovnosti a zasypanie erózných rýh približovacích lesných ciest v bezprostrednom okolí.

Zemné práce sa budú vykonávať bagrovou a buldozerovou technológiou a zhutňovanie násypov vibračným valcom na 95 % PS po vrstvách max. hrúbky do 300 mm.

Spôsob doterajšieho využitia pozemkov :

Pozemky dotknuté umiestnením stavby sú vedené ako lesné pozemky, zastavané plochy a nádvorcia a vodné plochy.

Pre umiestnenie a projektovú prípravu stavby sa určujú tieto podmienky :

Polohové a výškové umiestnenie stavby :

Umiestnenie stavby bude realizované podľa zakreslenia v projektovej dokumentácii – výkres situácia na podklade katastrálnej mapy, ktorá tvorí neoddeliteľnú súčasť tohto rozhodnutia.

Napojenie na komunikačnú sieť :

Navrhované je napojenie na jestvujúcu účelovú komunikáciu.

Vyhradenie podrobnejších podkladov, alebo projektovej dokumentácie :

V ďalšom stupni projektovej dokumentácie je potrebné spracovať nasledovné:

Plán organizácie výstavby / ďalej len POV /, kde bude zahrnuté najmä :

- Skladovanie, manipuláciu a dopravu stavebného materiálu a výkopovej zeminu riešiť tak, aby bolo zabezpečené parkovanie mechanizmov a dopravných zariadení na parkoviskách resp. odstavných plochách na to určených, skladovanie odpadového materiálu situovať mimo ochranného pásma vodárenského zdroja. V prípade, že navrhovateľ nebude vlastníkom parkovacích, skladovacích resp. navrhovaných manipulačných plôch je potrebné k stavebnému povoleniu doložiť podľa zákona č.50/1976 Zb. o územnom plánovaní a stavebnom poriadku (stavebný zákon) v znení neskorších predpisov iné právo k pozemku resp. k stavbe.
- POV bude spracované tak, aby boli splnené podmienky v bode 2. a 3. účastníkov konania – Eleny Gallovej, Banšelova 4273/26, 821 04 a Bc. Evy Kubíkovej , Severná 3084/14, 934 01 Levice.
- **Projekt organizácie dopravy / ďalej len POD / spracovanou odborne spôsobilou osobou, ktorý bude zahŕňať najmä :**

- Dočasné dopravné značenie počas realizácie stavby a trvalé dopravné značenie;
- Vyhodnotenie parkovania počas výstavby v letnej a v zimnej sezóne a to tak, aby bola zabezpečená plynulosť cestnej premávky od jestvujúceho záchytného parkoviska;

POV a POD bude odsúhlasené správcami a vlastníkami komunikácií, OR PZ ODI Lipt. Mikuláš, OÚ Lipt. Mikuláš, odborom cestnej dopravy a pozemných komunikácií a obcou Demänovská Dolina. V prípade, že z navrhovaných riešení vyplynú podmienky pre zriadenie nových dopravných stavieb, je potrebné požiadať o ich povolenie pred podaním o žiadosť na stavebné povolenie hlavných stavieb.

- Spracovať Hydrogeologický a inžiniersko-geologický prieskum
- Projektovú dokumentáciu spracovať v súlade s vyhláškou č. 453/2000 Z.z. a č. 532/2002 Z.z

Požiadavky vyplývajúce zo stanovísk účastníkov konania, dotknutých orgánov a organizácií a vlastníkov resp. správcov inžinierskych sietí :

- Projektovú dokumentáciu pre stavebné povolenie odsúhlasíť podľa zákona č. 124/2006 Z.z. Zákon o bezpečnosti ochrane zdravia pri práci,
- Projekt sadových úprav odsúhlasíť Okresným úradom Liptovský Mikuláš, odbor starostlivosti o životné prostredie, úsek štátnej správy ochrany prírody a krajiny a posudzovania vplyvov na životné prostredie, Vrbická 1993, 031 01 Liptovský Mikuláš,
- Po dokončení výstavby vypracovať geometrický plán skutočného vyhotovenia stavby, ktorý bude podkladom pre vypracovanie doplnku existujúcej nájomnej zmluvy s vlastními pozemku.
- Je potrebné zabezpečiť vytýčenie všetkých inžinierskych sietí nachádzajúcich sa v mieste navrhovanej stavby a zakresliť ich do projektovej dokumentácie predloženej pre vydanie stavebného povolenia.
- Pred podaním žiadosti o stavebné povolenie, aby na dotknuté parcely vo vlastníctve LV 266 (KN-C 2921/1, 2926/20, 2926/85, 3041/1) kde bude viesť trasa uloženého potrubia a zabudované kontrolné šachty, bol vypracovaný geometrický plán a uzatvorená riadna nájomná zmluva s Pozemkovým spoločenstvom Ploštín a Urbárom Vrbica, Pozemkové spoločenstvo.
- Prepojenie cesty pare. číslo 2929/30 a cesty parc.číslo 2929/15, medzi hotelom Šverma a vodojemami nie je vyňaté z lesného pozemku parc. číslo 2921/45. Je potrebné ich zahrnúť do celkového trvalého záberu. Vyznačiť priestor dočasného záberu pre zariadenie staveniska.

**Krajský pamiatkový úrad Žilina, pracovisko Ružomberok, Š.N. Hýroša 1, 034 01 Ružomberok
zo dňa 23.4.2018**

K predmetnej stavbe Krajský pamiatkový úrad Žilina v konaní podľa stavebného zákona uplatňuje nasledovné požiadavky z hľadiska záujmov chránených pamiatkovým zákonom:

- ak počas stavebných prác dôjde k akémukoľvek archeologickému nálezu hmotnej povahy, napr. objektu, kultúrnej vrstvy, zvyškov starších architektur, stavebného materiálu, hrobov, keramiky, pracovných nástrojov, mincí alebo kostrových pozostatkov, je nevyhnutné nález okamžite ohlásiť Krajskému pamiatkovému úradu Žilina, najneskôr na druhý pracovný deň po nájdení a ponechať ho bez zmeny až do obhliadky krajským pamiatkovým úradom.
- Stavebník je povinný preukázateľným spôsobom oboznámiť s podmienkami záväzného stanoviska všetky subjekty zúčastňujúce sa na realizácii stavby.

Podľa § 40 ods. 2 a 3 pamiatkového zákona a § 127 zákona č. 50/1976 Zb. o územnom plánovaní a stavebnom poriadku v znení neskorších predpisov (ďalej len „stavebný zákon“) v prípade zistenia, resp. narušenia archeologických nálezov počas stavby musí nálezca alebo osoba zodpovedná za vykonávanie prác ihneď ohlásiť nález krajskému pamiatkovému úradu. Nález sa musí ponechať bez zmeny až do obhliadky krajským pamiatkovým úradom alebo ním poverenou odborne spôsobilou osobou. Do obhliadky krajským pamiatkovým úradom je nálezca povinný vykonať všetky nevyhnutné opatrenia na záchranu nálezu, najmä zabezpečiť ho proti poškodeniu, znehodnoteniu, zničeniu a odcudzeniu, pokiaľ o ňom nerozhodne stavebný úrad po dohode s krajským pamiatkovým úradom. Archeologický nález môže vyzdvihnúť a premiestniť z pôvodného miesta a z nálezových súvislostí iba oprávnená osoba metódami archeologického výskumu.

Podľa § 30 ods. 4 pamiatkového zákona „záväzné stanovisko krajského pamiatkového úradu sa vyžaduje

ku všetkým rozhodnutiam iných orgánov štátnej správy a orgánov územnej samosprávy, ktorými môžu byť dotknuté záujmy chránené týmto zákonom. Orgán štátnej správy a orgán územnej samosprávy, ktorý vedie konanie, v ktorom môžu byť dotknuté záujmy ochrany pamiatkového fondu, môže vo veci samej rozhodnúť až po doručení právoplatného rozhodnutia alebo záväzného stanoviska orgánu štátnej správy na ochranu pamiatkového fondu."

Krajský pamiatkový úrad Žilina toto záväzné stanovisko vydal z hľadiska záujmov chránených pamiatkovým zákonom a je záväzným stanoviskom podľa zákona č. 50/1976 Z. b. o územnom plánovaní a stavebnom poriadku v znení neskorších predpisov. Toto záväzné stanovisko nenahrádza vyjadrenia iných orgánov štátnej správy a územnej samosprávy. Vyjadrenia alebo stanoviská iných organizácií v oblasti archeológie, bez ohľadu na ich označenie, ktoré nie sú v súlade s obsahom tohto záväzného stanoviska, sú neprípustné. V súlade s § 44a pamiatkového zákona záväzné stanovisko podľa § 30 ods. 4 pamiatkového zákona po uplynutí troch rokov odo dňa jeho vydania stráca platnosť, ak nedošlo k jeho použitiu na účel, na ktorý je určené.

Okresný úrad Liptovský Mikuláš, odbor starostlivosti o životné prostredie, úsek štátnej správy ochrany prírody a krajiny a posudzovania vplyvov na životné prostredie, Vrbová 1993, 031 01 Liptovský Mikuláš v záväznom stanovisku pod č. OU-LM-OSZP-2018/10362-02-CEN zo dňa 31.10.2018

Okresný úrad Liptovský Mikuláš, odbor starostlivosti o životné prostredie, úsek štátnej správy ochrany prírody a krajiny a posudzovania vplyvov na životné prostredie ako príslušný orgán podľa § 56 písm. b) zákona č. 24/2006 Z. z. o posudzovaní vplyvov na životné prostredie a o zmene a doplnení niektorých zákonov v znení neskorších predpisov v spojení s § 5 zákona NR SR č. 525/2003 Z. z. o štátnej správe starostlivosti o životné prostredie a o zmene a doplnení niektorých zákonov a zákona č. 180/2013 Z. z. o organizácii miestnej štátnej správy a o zmene a doplnení niektorých zákonov v súlade s ustanoveniami zákona č. 71/1967 Zb. o správnom konaní v znení neskorších predpisov (ďalej len „správny poriadok“), vydáva podľa § 38 ods. 4 zákona č. 24/2006 Z. z. o posudzovaní vplyvov na životné prostredie o zmene a doplnení niektorých zákonov v znení neskorších predpisov vo veci *územného rozhodnutia* stavby „Vodná nádrž Zadná voda a Čerpacia stanica a trafostanica Otupné“, investora: Tatry mountain resorts a.s., Demänovská Dolina 73, 031 01 Liptovský Mikuláš, na parcele č. líniová stavba (KN-C 2910/1, 2929/1, 2921/22, 2921/45, 2929/30, 3041/1, 2921/17, 2921/264, 2921/1, 2926/185, 2926/20, 2926/178, 2926/6, 2929/7, 2921/1, 3041 1/1) v k.ú. Demänovská Dolina, okres Liptovský Mikuláš k územnému rozhodnutiu toto z á v ä z n é s t a n o v i s k o . Z predložených podkladov - projektová dokumentácia stavby v stupni pre územné rozhodnutie „Vodná nádrž Zadná voda“ vypracovaná dňa 03/2017 spoločnosťou Vodaless s.r.o., Študentská 20, 960 01 Zvolen a projektová dokumentácia stavby v stupni pre územné rozhodnutie „Čerpacia stanica a trafostanica - Otupné“ vypracovaná dňa 09/2017 spoločnosťou subtech UNITY s.r.o., Námestie osloboditeľov 72/12, 031 01 Lipt. Mikuláš, pre investora *Tatry mountain resorts a.s., Demänovská Dolina 73, 031 01 Liptovský Mikuláš*. K navrhovanej činnosti bolo vydané rozhodnutie Okresným úradom Liptovský Mikuláš, odbor starostlivosti o životné prostredie OU-LM-OSZP-2017/7384-30-CEN zo dňa 9.10.2017 pre zámer „DEMÄNOVSKÁ DOLINA, VODNÁ NÁDRŽ ZADNÁ VODA“, ktorého súčasťou sú aj uvedené stavby.

Porovnanie údajov stanovenom v rozhodnutí vydanom v zisťovacom konaní Okresným úradom Liptovský Mikuláš, odbor starostlivosti o životné prostredie pod číslom OU-LM- OSZP-2017/7384-30-CEN zo dňa 9.10.2017 pre zámer *DEMÄNOVSKÁ DOLINA, VODNÁ NÁDRŽ ZADNÁ VODA* predmetnej investície s údajmi uvedenými vo vyššie uvedených projektoch pre územné rozhodnutie, je možné konštatovať, že projektová dokumentácia pre územné rozhodnutie „Vodná nádrž Zadná voda“ a „Čerpacia stanica a trafostanica - Otupné“ sú v súlade so zákonom o posudzovaní vplyvov na životné prostredie a s podmienkami určenými v rozhodnutí vydanom v zisťovacom konaní Okresným úradom Liptovský Mikuláš, odbor starostlivosti o životné prostredie pod číslom OU-LM-OSZP-2017/7384-30-CEN zo dňa 9.10.2017.

Okresný úrad Liptovský Mikuláš, odbor starostlivosti o životné prostredie, úsek štátnej správy ochrany prírody a krajiny a posudzovania vplyvov na životné prostredie, Vrbová 1993, 031 01 Liptovský Mikuláš v záväznom stanovisku pod č. OU-LM-OSZP-2018/2082-02-CEN zo dňa 5.2.2018

Okresný úrad Liptovský Mikuláš, odbor starostlivosti o životné prostredie, úsek štátnej správy ochrany prírody a krajiny, ako príslušný orgán štátnej správy ochrany prírody a krajiny, dáva v zmysle §-u 9 ods. 1 písm. b) zákona č.543/2002 Z.z. o ochrane prírody a krajiny v znp. nasledovné vyjadrenie k vydaniu územného rozhodnutia: orgán štátnej správy ochrany prírody a krajiny nemá námietky voči vydaniu územného rozhodnutia na stavbu „Vodná nádrž Zadná voda“ na parcele č. KN-C 2910/1, 2929/1, 2921/22, 2921/45, 2929/30, 3041/1 v k.ú. Demänovská Dolina, obec Demänovská Dolina, okres Liptovský Mikuláš podľa projektovej dokumentácie vypracovanej spoločnosťou Vodaless s.r.o., Študentská 20, 960 01 Zvolen v 03/2017.

Navrhovaný zámer je situovaný na území Národného parku Nízke Tatry, kde platí 3. stupeň územnej ochrany v zmysle zákona č.543/2002 Z.z. v znení neskorších predpisov. Navrhovaná stavba zasahuje do Chráneného vtáčieho územia CHVU 018 Nízke Tatry a nachádza sa mimo SKUEV 0302 Ďumbierske Tatry. Stavbou dotknuté pozemky nie sú súčasťou osobitne chránených častí prírody - maloplošných chránených území. Predmetná činnosť predstavuje z časti zásah do biotopu európskeho významu XI/Ls 9.1 Rúbaniská s prevahou bylín a tráv na stanovištiach po smrekových lesoch čučoriedkových. Z pohľadu záujmov chránených zákonom o ochrane prírody a krajiny správny orgán požaduje:

- upozorňujeme na skutočnosť, že vzhľadom na umiestnenie stavby je potrebné udelenie súhlasu podľa §6 ods.2 zákona v súvislosti so zásahom do biotopu európskeho významu XI/Ls 9.1 Rúbaniská s prevahou bylín a tráv na stanovištiach po smrekových lesoch čučoriedkových
 - v súvislosti s druhovou ochranou ustanovenou podľa znenia § 32 zákona, s ohľadom na všeobecnú ochranu rastlín a živočíchov ustanovenú v znení §4 ods. 1 zákona, ale najmä s ohľadom na všeobecnú ochranu prírody a krajiny v zmysle ustanovení podľa §3 ods. 1,4 a 5 zákona NR SR č. 543/2002 Z.z. o ochrane prírody a krajiny v znení neskorších predpisov je nutné navrhovanú činnosť vykonávať maximálne citlivo, a to tak ,aby nedochádzalo počas výstavby i prevádzky> stavby predovšetkým k neúmyselnému ohrozovaniu a usmrcovaniu voľne žijúcich druhov vtákov, ktoré sú v území dotknutej lokality prítomné, prirodzene sa vyskytujúce, voľne žijúce alebo migrujúce, prípadne aby hlučnosť, pohybom osôb a motorových vozidiel a realizáciou činnosti nedochádzalo k neprimerane nadmernému rušeniu chránených alebo ohrozených druhov, najmä počas ich nidifikačného a reprodukčného obdobia.
 - Stavba bude v súlade s platným územným plánom obce Demänovská Dolina
- V zmysle § 103 ods.7 zákona č.543/2002 Z.z. o ochrane prírody a krajiny v znp. sa vyjadrenie orgánu ochrany prírody uplatnené v konaniach uvedených v § 9 ods.1 písm. a) až f) považuje za záväzné stanovisko.

Okresný úrad Liptovský Mikuláš, odbor starostlivosti o životné prostredie, úsek štátnej správy ochrany prírody a krajiny a posudzovania vplyvov na životné prostredie, Vrbovská 1993, 031 01 Liptovský Mikuláš v záväznom stanovisku pod č. OU-LM-OSZP-2018/2081-04-CEN zo dňa 2.3.2018

Okresný úrad Liptovský Mikuláš, odbor starostlivosti o životné prostredie, úsek štátnej správy ochrany prírody a krajiny, ako príslušný orgán štátnej správy ochrany prírody a krajiny, dáva v zmysle §-u 9 ods.1 písm. b) zákona č.543/2002 Z.z. o ochrane prírody a krajiny v znp. nasledovné vyjadrenie k vydaniu územného rozhodnutia: orgán štátnej správy ochrany prírody a krajiny nemá námietky voči vydaniu územného rozhodnutia na stavbu „Čerpacia stanica a trafostanica - Otupné" na parcele č. KN-C 2921/17, 2921/264, 2921/1, 2926/185, 2926/20, 2926/178, 2926/6, 2929/7, 2921/1, 3041/1 v k.ú. Demänovská Dolina, obec Demänovská Dolina, okres Liptovský Mikuláš podľa projektovej dokumentácie vypracovanej Ing. arch. Borisom Bartánusom, subtech UNITYv, Nám. Osloboditeľov 72/12, Lipt. Mikuláš 09/2017.

Navrhovaný zámer je situovaný na území Národného parku Nízke Tatry, kde platí 3. stupeň územnej ochrany v zmysle zákona č.543/2002 Z.z. v znení neskorších predpisov. Navrhovaná stavba nezasahuje do Chráneného vtáčieho územia CHVU 018 Nízke Tatry a nachádza sa mimo SKUEV 0302 Ďumbierske Tatry. Predmetná činnosť predstavuje zásah do biotopu európskeho významu Ls 9.1 Smrekové lesy čučoriedkové (9410 Horské smrekové lesy)

Z pohľadu záujmov chránených zákonom o ochrane prírody a krajiny správny orgán požaduje:

- upozorňujeme na skutočnosť, že vzhľadom na umiestnenie stavby je potrebné udelenie súhlasu podľa §6 ods.2 zákona v súvislosti so zásahom do biotopu európskeho významu Ls 9.1 Smrekové lesy čučoriedkové (9410 Horské smrekové lesy)
- Stavba bude v súlade s platným územným plánom obce Demänovská Dolina

Toto vyjadrenie nie je rozhodnutím a nenahrádza súhlas ani povolenie v zmysle zákona č.71/0967 Zb. v znení neskorších predpisov / správny poriadok /, ani súhlas v zmysle zákona č.50/1976 Zb. v znení neskorších predpisov / stavebný zákon /.

Okresný úrad Liptovský Mikuláš, odbor pozemkový a lesný zo dňa 7.3.2019

Stavbami budú dotknuté parcely C KN č. 2910/1, 2929/1, 2929/30, 3041/1, 2921/1, 2926/20, 2921/185, 2921/186 a 2921/17. Predpokladaný záber lesných pozemkov je cca 3,2 ha. Účelom stavby má byť vytváranie celoročnej zásoby úžitkovej vody, ktorá bude v zimnom období využívaná pre potreby zasnežovania. Z hľadiska prevádzky uvedené stavby navzájom súvisia, preto investor požiadal o stanovisko k obidvom. Podľa listov vlastníctva č. 266 a 251 v k. ú. Demänovská Dolina sú vlastníckymi dotknutých pozemkov: Urbár Vrbica, PS Liptovský Mikuláš a PS Ploštín, ktorí súhlasili s umiestnením stavieb. Ku stavbe sa súhlasne vyjadril aj Okresný úrad Liptovský Mikuláš, odbor starostlivosti o životné prostredie v listoch č. OU-LM-OSZP- 2018/2081-04-CEN zo dňa 2.3.2018 a č. OU-LM-OSZP-2018/2082-02-CEN zo dňa 5.2.2018.

Uvedené záväzné stanovisko je len podkladom pre vydanie územného rozhodnutia, ktoré spolu so žiadosťou o vyňatie lesných pozemkov, vydokladovanou v zmysle platných právnych predpisov (§7 vyhlášky č. 12/2009 Z. z.) žiadame predložiť na tunajší úrad na ďalšie konanie. V zmysle § 6 ods. 4 zákona sa na udelenie tohto záväzného stanoviska nevzťahujú všeobecné predpisy o správnom konaní.

Okresný úrad Liptovský Mikuláš, odbor starostlivosti o životné prostredie, úsek štátnej vodnej správy, Vrbická 1993, 031 01 Liptovský Mikuláš zo dňa 9.2.2018

Z vodohospodárskeho hľadiska s umiestnením vodnej stavby „Vodná nádrž Zadná voda“ *súhlasíme* za dodržania nasledovných pripomienok:

1. Stavba „Vodná nádrž Zadná voda“ je umiestnená v ochrannom pásme II. stupňa vodárenských zdrojov odber z jaskyne Vyvierania, povrchový odber Zadná voda a prameňov P12 a P12a, ktoré boli určené rozhodnutím č. OU-LM-OSZP-ŠVS - 2015/000241 - 6/Mk zo dňa 8. 10. 2015, ktoré vydal Okresný úrad Liptovský Mikuláš, odbor starostlivosti o ŽP - úsek štátnej vodnej správy, preto je potrebné postupovať tak, aby boli dodržané podmienky horecitolovaného rozhodnutia a aby nedošlo k ohrozeniu kvality vodárenských zdrojov.
2. Taktiež je potrebné dodržať zákon NR SR č. 364/2004 Z.z. o vodách a vyhlášku č. 29/2005, ktorou sa ustanovujú podrobnosti o určovaní ochranných pásiem vodárenských zdrojov a opatreniach na ochranu vôd.
3. Pri umiestnení vodnej stavby rešpektovať podmienky a opatrenia z hydrogeologického posudku vypracovaného spol. HES-COMGEO spol. s r.o. Banská Bystrica z 25. 08. 2017.

Ďalší stupeň projektovej dokumentácie žiadame zaslať na vyjadrenie s predložením záverečnej správy už realizovaného inžiniersko-geologického a hydrogeologického prieskumu alebo po vykonaní inžiniersko-geologického a hydrogeologického prieskumu zameraného na overenie možného negatívneho vplyvu plánovanej činnosti na množstvo a kvalitu podzemnej vody. V záverečnej správe musia byť uvedené konkrétne podmienky a opatrenia, za ktorých môže byť hore uvedená činnosť realizovaná.

Vyjadrenie je zároveň *záväzným stanoviskom* v súlade s §-om 73 ods. 17 zákona č. 364/2004 Z.z. o vodách v znení neskorších predpisov. Vyjadrenie nie je rozhodnutím v správnom konaní a nenahrádza povolenie ani súhlas orgánu štátnej vodnej správy.

Okresný úrad Liptovský Mikuláš, odbor starostlivosti o životné prostredie, úsek štátnej vodnej správy, Vrbická 1993, 031 01 Liptovský Mikuláš zo dňa 6.4.2018

Z vodohospodárskeho hľadiska s umiestnením vodnej stavby „Čerpacia stanica a Trafostanica - Otupné“ *súhlasíme* za dodržania nasledovných pripomienok:

1. Stavba „Čerpacia stanica a Trafostanica - Otupné“ je umiestnená v ochrannom pásme II. stupňa a III. Stupňa vodárenských zdrojov odber z jaskyne Vyvierania, povrchový odber Zadná voda a prameňov P12 a P12a, ktoré boli určené rozhodnutím č. OU-LM-OSZP-ŠVS - 2015/000241 - 6/Mk zo dňa 8. 10. 2015, ktoré vydal Okresný úrad Liptovský Mikuláš, odbor starostlivosti o ŽP - úsek štátnej vodnej správy, preto je potrebné postupovať tak, aby boli dodržané podmienky horecitolovaného rozhodnutia a aby nedošlo k ohrozeniu kvality vodárenských zdrojov.

2. Taktiež je potrebné dodržať zákon NR SR č. 364/2004 Z.z. o vodách a vyhlášku č. 29/2005, ktorou sa ustanovujú podrobnosti o určovaní ochranných pásiem vodárenských zdrojov a opatreniach na ochranu vôd.

3. Pri umiestnení vodnej stavby rešpektovať podmienky a opatrenia z hydrogeologického posudku vypracovaného spol. HES-COMGEO spol. s r.o. Banská Bystrica z 19. 12. 2017.

Ďalší stupeň projektovej dokumentácie žiadame zaslať na vyjadrenie s predložením záverečnej správy po vykonaní inžiniersko-geologického a hydrogeologického prieskumu zameraného na overenie možného negatívneho vplyvu plánovanej činnosti na množstvo a kvalitu podzemnej vody (overenie hrúbky kvartérnych sedimentov, overenie typu a priepustnosti predkvartérneho podložia, identifikácia krasových javov v území, overenie hydraulického vzťahu podzemnej a povrchovej vody). V záverečnej správe musia byť uvedené konkrétne podmienky a opatrenia, za ktorých môže byť hore uvedená činnosť realizovaná.

Vyjadrenie je zároveň *záväzným stanoviskom* v súlade s §-om 73 ods. 17 zákona č. 364/2004 Z.z. o vodách v znení neskorších predpisov. Vyjadrenie nie je rozhodnutím v správnom konaní a nenahrádza povolenie ani súhlas orgánu štátnej vodnej správy.

Okresný úrad Liptovský Mikuláš, odbor starostlivosti o životné prostredie, úsek štátnej správy odpadového hospodárstva, Vrbická 1993, 031 01 Liptovský Mikuláš v záväznom stanovisku zo dňa 8.12.2017

Projektová dokumentácia rieši výstavbu čerpacej stanice a trafostanice s príslušnou infraštruktúrou a inžinierskymi sieťami pre posilnenie a zefektívnenie funkčnosti existujúceho zasnežovacieho systému a pre zabezpečenie dopravy technického snehu na vybudované zjazdové trate v lokalite.

Pri realizácii stavby vzniknú nasledovné druhy odpadov: 150101- obaly z papiera, 150102- obaly z plastov, 170201- drevo, 170101- betón, 170102- tehly, 170103- obkladačky, 170107- stavebná suť, 170201- drevo, 170202- sklo, 170203- plasty, 170405- železo, 170411- káble, 170506- zemina, 170802- sadra a pod. zaradené podľa Vyhlášky č. 365/2015 Z.z. ktorou sa ustanovuje Katalóg odpadov. Okresný úrad Lipt. Mikuláš, odbor starostlivosti o životné prostredie, úsek ŠSOH, ako príslušný orgán štátnej správy podľa § 5, ods. 1 zákona č. 525/2003 Z.z. o štátnej správe starostlivosti o životné prostredie v znení neskorších doplnkov a § 108, ods. 1, písm. m zákona č. 79/2015 Z.z. o odpadoch a o zmene a doplnení niektorých zákonov v znení neskorších doplnkov, podľa § 99 ods. 1 písm. b citovaného zákona súhlasí s projektovou dokumentáciou pre vydanie stavebného povolenia za dodržania nasledovných podmienok:

1. /Povinnosťou pôvodcu odpadov je prednostne zabezpečiť využitie všetkých recyklovateľných druhov odpadov /napr. 150101, 150102/, ktoré vzniknú pri realizácii stavby, prostredníctvom kompetentnej organizácie a vyhovujúce zneškodnenie nevyužitelných odpadov v súlade so zákonom č. 79/2015 Z.z. o odpadoch a o zmene a doplnení niektorých zákonov v znení neskorších doplnkov a Vyhláškou č. 371/2015 Z.z. ktorou sa vykonávajú niektoré ustanovenia zákona o odpadoch, uložením na vyhovujúcej skládke.

2. /Pri kolaudácii stavby bude potrebné predložiť doklady o vyhovujúcom zneškodnení, alebo využití všetkých odpadov, ktoré vznikli pri jej realizácii.

Podľa § 99 ods. 2 zákona č. 79/2015 Z.z. o odpadoch a o zmene a doplnení niektorých zákonov v znení neskorších doplnkov sa toto vyjadrenie považuje za záväzné stanovisko.

Podľa § 99 ods. 2 zákona NR SR č. 79/2015 Z.z. o odpadoch a o zmene a doplnení niektorých zákonov v znení neskorších predpisov (ďalej len „zákon o odpadoch“) sa vyjadrenia, ktoré sú výsledkom konaní uvedených v § 99 ods. 1 písm. b) „zákon o odpadoch“, v prípadoch konania podľa osobitného predpisu považujú za záväzné stanovisko.

Okresný úrad Liptovský Mikuláš, odbor starostlivosti o životné prostredie, úsek štátnej správy odpadového hospodárstva, Vrbická 1993, 031 01 Liptovský Mikuláš v záväznom stanovisku zo dňa 19.1.2018

Projekt rieši vybudovanie vodných nádrží s objemom 53370 m³. Jedná sa o nasledovné stavebné objekty: SO01 – vodná nádrž A, SO02 – vodná nádrž B, SO03 – vodná nádrž C, SO04 – sedimentačná prehrádzka, SO05 – odberná prehrádzka, SO06 – prírodné potrubie, SO07 – drenážne potrubie, SO08 – podzemný zásobník vody, SO09 – čerpacia stanica, SO10 – elektroinštalácia, SO11 – prístupová

komunikácia, SO12 – vegetačné úpravy, SO13 – osvetlenie, SO14 – oplatenie, SO15 – kamerový systém, SO16 – bublinkovanie vodnej hladiny, SO17 – prípojka podzemná VN 200kW, SO18 – vodovod DN300 výtlačné na ČS Otupné, SO19 – preložka vodovodu LVS DN300 a PVC DN200 na p.č. 2910/1, 2929/1, 2921/22, 2921/45, 2929/30, 3041/1 v k.ú. Demänovská Dolina. Počas výstavby budú vznikať prevažne stavebné odpady – betón, drevo, zemina a kamenivo, štrk a kamenivo. Pri prevádzke sa predpokladá vznik odpadu – zhrabky z hrablic.

Okresný úrad Liptovský Mikuláš, odbor starostlivosti o životné prostredie - úsek štátnej správy odpadového hospodárstva ako príslušný orgán štátnej správy podľa §5 odstavec 1 zákona NR SR č. 525/2003 Z.z. o štátnej správe starostlivosti o životné prostredie a o zmene a doplnení niektorých zákonov a §108 ods. 1 písmeno m) zákona NR SR č. 79/2015 Z.z. o odpadoch a o zmene a doplnení niektorých zákonov dáva podľa § 99 ods. 1 písmeno b) bod 2. zákona NR SR č. 79/2015 Z.z. o odpadoch a o zmene a doplnení niektorých zákonov nasledovné vyjadrenie:

Súhlasí s predloženou projektovou dokumentáciou a s vydaním stavebného povolenia pre stavbu "VODNÁ NÁDRŽ ZADNÁ VODA" za dodržania nasledovných podmienok:

1. S odpadmi, ktoré budú vznikať počas výstavby a prevádzky sa bude nakladať v súlade s platnou legislatívou v odpadovom hospodárstve – zákon NR SR č. 79/2015 Z.z. o odpadoch a o zmene a doplnení niektorých zákonov a naň nadväzujúce vyhlášky a s vypracovanou projektovou dokumentáciou.
2. Pri kolaudácii stavby budú predložené doklady o spôsobe naloženia s odpadmi, ktoré vzniknú pri výstavbe a ich odovzdaní oprávnenej osobe.
3. Odpady zo stavby je potrebné odovzdať len oprávnenej osobe v zmysle „zákona o odpadoch“ pričom je potrebné uprednostniť ich zhodnotenie pred zneškodnením. Upozorňujeme Vás, že v prípade uloženia (skladovania) výkopovej zeminy mimo staveniska, pred jej využitím na zásypové práce, teréne úpravy a iné práce súvisiace s výstavbou v mieste, ktoré nie je miestom vzniku výkopovej zeminy musí mať pôvodca vydaný súhlas na skladovanie výkopovej zeminy (§97 ods. 1 písm. v) zákona o odpadoch) príslušným Okresným úradom v sídle kraja.
4. Prevádzkovateľ stavby si musí plniť povinnosti, ktoré mu ako pôvodcovi odpadu vyplývajú zo zákona o odpadoch.

Podľa § 99 ods. 2 zákona NR SR č. 79/2015 Z.z. o odpadoch a o zmene a doplnení niektorých zákonov v znení neskorších predpisov (ďalej len „zákon o odpadoch“) sa vyjadrenia, ktoré sú výsledkom konaní uvedených v § 99 ods. 1 písm. b) „zákona o odpadoch“, v prípadoch konania podľa osobitného predpisu *považujú za záväzné stanovisko*.

Regionálny úrad verejného zdravotníctva L. Mikuláš v záväznom stanovisku zo dňa 13.2.2018

S ú h l a s í s návrhom žiadateľa Tatry mountain resorts, a.s., Demänovská Dolina 72, Liptovský Mikuláš, IČO: 31560636, v zastúpení Ing. Eva Jasičová, Vrlíkova 1084/71, Liptovský Mikuláš, na územné konanie stavby Vodná nádrž - Zadná voda - novostavba, vodná stavba, k.ú. Demänovská Dolina.

RÚVZ upozorňuje na nasledovné skutočnosti:

Z hľadiska ochrany verejného zdravia je potrebné akceptovať dôsledné dodržiavanie opatrení na ochranu vodárenských zdrojov pitnej vody (Demänovská Dolina — návrh ochranných pásiem vodárenských zdrojov), ako sú uvedené vo výrokovvej časti rozhodnutia Okresného úradu Liptovský Mikuláš, Odbor starostlivosti o životné prostredie, úsek štátnej vodnej správy, Vrbická 1993, Liptovský Mikuláš, Č. OU-LM- OSZP-ŠVS-2015/000241-6/Mk, zo dňa 8.10.2015.

Ďalej je potrebné zosúladiť navrhovanú činnosť s platnou územnoplánovacou dokumentáciou obce Demänovská Dolina v súlade s ÚPN-VÚC Žilinského samosprávneho kraja v znení jeho neskorších Zmien a doplnkov.

Slovenský vodohospodársky podnik š.p. zo dňa 25.1.2018

S umiestnením objektov SO 04 - sedimentačná prehrádzka a SO 05 - odberná prehrádzka, ktoré majú byť vybudované v rámci stavby. Vodná nádrž Zadná voda” na parcele C KN 3056/10, ktorá vznikla oddelením od parcely E KN 4000 - druh pozemku vodné plochy, zapísanej na LV č. 264 vo vlastníctve SVP, š. p. Banská Štiavnica súhlasíme za dodržania podmienok uvedených v stanovisku SVP. š. p. Odštepny závod Piešťany CS SVP OZ PN 6804/2017/03 zo dňa 29.10.2017.

Slovenský vodohospodársky podnik š.p. zo dňa 29.10.2017

Účelom predmetnej stavby je vytvoriť celoročnú zásobu úžitkovej vody pre potreby zasnežovania lyžiarskych zjazdoviek investora (TMR) v celkovom akumulovanom množstve 53 370 m³ vody. Ide o sústavu troch vodných nádrží umiestnených mimo vodného toku Zadná voda (v správe SVP, š.p.) v úseku cca rkm 3,600 až 3,800.

Stavba je rozdelená na objekty:

SO 01 - Vodná nádrž C SO 02 - Vodná nádrž B SO 03 - Vodná nádrž A

SO 04 - Sedimentačná prehrádzka a štyri kamenno-betónové prahy SO 05 - Odberná prehrádzka SO 06 - Prívodné potrubie SO 07 - Drenážne potrubie

SO 08 - Podzemný zásobník vody s objemom 20m³

SO 09 - Čerpacia stanica

SO 10 - Elektroinštalácia

SO 11 - Prístupová štrková cesta

SO 12 - Vegetačné úpravy

SO 13 - Osvetlenie

SO 14 - Oplotenie

V sedimentačnej prehrádzke sa zachytia sedimenty a štrky, ktoré budú odstraňované pravidelnou údržbou. Odberný objekt bude umiestnený pod sedimentačnou prehrádzkou a je navrhnutý tak, aby bol zabezpečený minimálny zostatkový prietok $Q=0,015 \text{ m}^3 \cdot \text{s}^{-1}$ pod odberným objektom. Regulovanie hladiny vody a vypúšťané spodnou oceľovou výpusťou DN 400 v každej hrádzi bude regulované automaticky a v prípade potreby aj manuálne.

Bezpečnostný prípad vodných nádrží bude z dvoch HDPE potrubí DN 300 pod korunou každej hrádzy v sklone 7% pre bezpečné prevedenie vody z nádrže do kamenného sklzu, ktorý je ukončený kamenno-betónovým pásom do toku.

Drenážne potrubie bude pozostávať z dvoch samostatných častí. Prvá časť odvodňuje dno nádrže pred účinkami hladiny podzemnej vody a ústi do VN SO 01. Druhá časť odvodňuje dno nádrží SO 02 a SO 01 a bude naplňať podzemný zásobník o objeme 20m³, v ktorom sú umiestnené dve samostatné čerpadlá, aby prečerpávali vody do VN SO 01.

Čerpacia stanica bude jednoduchá stavba s rovnou vegetačnou strechou. Čerpadlá 3 ks KBS KRT EI2 s výkonom 3x40 kW budú prečerpávať vodu do vysokotlakového potrubia HDPE DN 300 do zasnežovacieho technologického centra Biela Púť.

Stavba sa bude nachádzať na pozemkoch investora a na pozemkoch KN-C 3056/10 (vodná plocha) a 2929/1 (lesný pozemok).

Ako správca vodných tokov s vydaním územného povolenia na stavbu „Vodná nádrž Zadná voda“ súhlasíme za dodržania nasledovných podmienok:

Vodný tok Zadná voda je neupravený vodný tok, hydrologické číslo poradia: 4-21-02, číslo v správcovstve: 551.

Navrhované vodné plochy a oplotenie areálu je potrebné umiestniť mimo ochranné pásmo vodného toku.

Ochranné pásmo vodného toku Zadná voda je min. 5 m od brehovej čiary.

V úseku pod odberným objektom požadujeme, aby bol vo vodnom toku zachovaný minimálny zostatkový prietok $Q=0,020 \text{ m}^3 \cdot \text{s}^{-1}$ z dôvodu ostatných povolených odberov.

Stavbou nesmie dôjsť k zníženiu prietokového profilu toku.

Odoberanú vodu merať vodomermom, odber povrchovej vody je zmysle §78 Zákona č. 364/2004 Z.z. o vodách spoplatnený. Správca toku neručí za odber povrchových vôd v povolenom množstve a kvalite. Správca toku nezodpovedá za škody spôsobené účinkami vôd, splavenín a ľadu ako i vzniknuté pri mimoriadnych udalostiach podľa § 49 odst. 5 uvedeného zákona.

Na práce v koryte je nutné vypracovať v zmysle zákona č. 7/2010 Z.z. o ochrane pred povodňami povodňový plán zabezpečovacích prác a zaslať ho na odsúhlasenie správcovi toku.

Ku kolaudácii stavby je potrebné vypracovať manipulačný poriadok a vykonať zakategorizovanie vodnej stavby z hľadiska technicko-bezpečnostného dohľadu v zmysle § 56 vodného zákona.

Na využitie pozemku vo vlastníctve SVP, č.p. Banská Štiavnica je potrebné majetkoprávne vysporiadanie na odbore správy majetku Odštepného závodu Piešťany (JUDr. Mojžiš/0337764405) do kolaudácie stavby.

Ďalší stupeň PD žiadame predložiť na odsúhlasenie našej organizácii.

Liptovská vodárenská spoločnosť a. s., Revolučná 595, L. Mikuláš zo dňa 8.1.2018

Požiadali ste nás o vyjadrenie k projektu pre vydanie územného rozhodnutia na stavbu „Čerpacia stanica a trafostanica - Otopné“ v katastrálnom území Demänovská Dolina.

S vydaním územného rozhodnutia **súhlasíme** s týmito pripomienkami:

1. Uvedená stavba bude realizovaná v ochrannom pásme II. a III. stupňa vodárenských zdrojov Jaskyňa Vyvieranie, prameň Štola a povrchový odber Zadná voda. Žiadame rešpektovanie podmienok z rozhodnutia č. OII-LM-OSZP-ŠVS-2015/000241-6/Mk zo dňa 8.10.2015. ktorým boli vyhlásené ochranné pásma uvedených zdrojov.
2. Upozorňujeme, že ďalší stupeň projektovej dokumentácie bude našou spoločnosťou odsúhlasený len po vykonaní inžiniersko-geologického a hydrogeologického **prieskumu**, zameraného okrem obvyklých náležitostí na overenie možného negatívneho vplyvu plánovanej činnosti na množstvo a kvalitu podzemnej vody (overenie hrúbky kvartérnych sedimentov, overenie typu a priepustnosti predkvartérneho podložia, identifikácia krasových javov v území, overenie hydraulického vzťahu podzemnej a povrchovej vody). V záverečnej správe musia byť uvedené konkrétne podmienky a opatrenia, za ktorých môže byť uvedená činnosť realizovaná.
3. V záujmovom území stavby sa nachádza potrubie verejného vodovodu a verejnej kanalizácie v našej správe. Presné trasy potrubí vytýčime na základe predloženej objednávky. Kontakt: Ing. Danek, tel. č. 0905 997 903 - vodovod, p. Vyšný, tel. č. 0908 916 595 - kanalizácia.
4. Pri návrhu akejkoľvek časti stavby žiadame dodržať pásmo ochrany verejného vodovodu a verejnej kanalizácie v zmysle zákona č. 442/2002 Z. z., t. j. min. 1,5 m od vonkajšieho pôdorysného okraja potrubia na každú stranu.
5. Ďalší stupeň projektu stavby, v ktorom budú rešpektované naše pripomienky žiadame predložiť k vyjadreniu.

Liptovská vodárenská spoločnosť a. s., Revolučná 595, L. Mikuláš zo dňa 25.1.2018

Požiadali ste nás o vyjadrenie k projektu pre vydanie územného rozhodnutia na stavbu „Vodná nádrž Zadná voda“ v katastrálnom území Demänovská Dolina.

S vydaním územného rozhodnutia **súhlasíme** s týmito pripomienkami:

1. Uvedená stavba bude realizovaná v ochrannom pásme II. stupňa vodárenských zdrojov Jaskyňa Vyvieranie, prameň Štola a povrchový odber Zadná voda. Žiadame rešpektovanie podmienok z rozhodnutia č. OU-LM-OSZP-ŠVS-2015/000241-6/Mk zo dňa 8.10.2015. ktorým boli vyhlásené ochranné pásma uvedených zdrojov.
2. Upozorňujeme, že ďalší stupeň projektovej dokumentácie predmetnej stavby bude našou spoločnosťou odsúhlasený len po predložení záverečnej správy už realizovaného inžiniersko-geologického a hydrogeologického prieskumu alebo po vykonaní inžiniersko-geologického a hydrogeologického prieskumu, zameraného okrem obvyklých náležitostí na overenie možného negatívneho vplyvu plánovanej činnosti na množstvo a kvalitu podzemnej vody (overenie hrúbky kvartérnych sedimentov, overenie typu a priepustnosti predkvartérneho podložia, identifikácia krasových javov v území, overenie hydraulického vzťahu podzemnej a povrchovej vody). V záverečnej správe musia byť uvedené konkrétne podmienky a opatrenia, za ktorých môže byť uvedená činnosť realizovaná.
3. Pri projektovaní stavby je potrebné navrhovať také opatrenia, aby nedošlo k zvýšeniu hladiny podzemných vôd a tým k poškodeniu našich objektov.
4. V záujmovom území stavby sa nachádza odpadové potrubie, ktoré nie je zakreslené v projektovej dokumentácii. Presné trasy všetkých potrubí vytýčime na základe predloženej objednávky. Kontakt: Ing. Danek, tel. č. 0905 997 903.
5. Pri návrhu preložiek a všetkých častí stavby (oplotenie, násypy, drenáž ...) žiadame dodržať pásmo ochrany verejného vodovodu v zmysle zákona č. 442/2002 Z. z., t. j. min. 1.5 m od vonkajšieho pôdorysného okraja potrubia na každú stranu.
6. Ďalší stupeň projektu stavby, v ktorom budú rešpektované naše pripomienky žiadame predložiť k vyjadreniu.

Stredoslovenská energetika – Distribúcia, a.s., Pri Rajčianke 2927, 010 47 Žilina zo dňa 6.4.2017

1. V predmetnej lokalite katastra stavby sa **nenachádzajú** energetické zariadenia v správe SSE-D.

a.s.

2. Zároveň si Vás dovoľujeme upozorniť, že v danej lokalite sa môžu nachádzať aj vedenia tretích osôb.
3. Platnosť tohto vyjadrenia je obmedzená na 12 mesiacov odo dňa jeho vystavenia.

Pri ďalších žiadostiach k predmetnej veci Vás prosíme o uvádzať našu značku, resp. fotokópiu tohto vyjadrenia.

Stredoslovenská distribučná a.s., Pri Rajčianke 2927, 010 47 Žilina zo dňa 14.5.2018

Dňa 4.5.2018 nás žiadate o vyjadrenie k bodu a podmienkam pripojenia nového odberného miesta a stanovisko k DÚR - prečerpávacej stanice Zadné Vody (pri hoteli Šverma) o výkone 200 kW (nadväznosť na 4300084317) S predmetnou žiadosťou zároveň podávate žiadosť 4300087817 (nadväznosť na 4300081865) k bodu a podmienkam pripojenia nového odberného miesta - čerpacej stanice zasnežovania Otupné o výkone 1800 kW - v mesiaci január 2018 sme pre toto odberné miesto schválili nové pripojenie s kapacitou 2000 kW (nová žiadosť pre Otupné má teda nižšiu MRK o 200 kW, ktoré týmto vyjadrením presúvame na Zadné Vody).

Vyjadrenie:

1. Distribučná sústava disponuje kapacitou pre pripojenie požadovaného odberu 200 kW.
2. Spôsob pripojenia: Zaslučkovanie novej VN prípojky a 1-účelovej TS 22/0,4 kV do VNK vedenia č. 103/usek/139 v zmysle DÚR. Rozhranie majetku: VN káblové koncovky v novej trafostanici. Zaslučkovanie vybuduje SSE-D ako vlastnú investíciu. Súhlas majiteľov dotknutých parciel s uložením predmetnej VN slučky zabezpečí **žiadateľ pred uzatvorením Zmluvy o pripojení.**
3. Pre začatie prípravy pripojenia zo strany SSE-D je nutné bezodkladne uzatvoriť Zmluvu o pripojení. Platnosť vyjadrenia od jeho vydania je 1 kalendárny rok. Vyjadrenie stráca platnosť pri zmene údajov, na základe ktorých bolo vydané (zmena lokality, inštalovaného výkonu, schémy zapojenia, vstupných údajov, súvisiacej legislatívy a pod.).

Stredoslovenská distribučná a.s., Pri Rajčianke 2927, 010 47 Žilina zo dňa 14.5.2018

Dňa 4.5.2018 nás žiadate o vyjadrenie k zmene MRK - čerpacej stanice zasnežovania Otupné o výkone 1800 kW - v mesiaci január 2018 sme pre toto odberné miesto schválili nové pripojenie s kapacitou 2000 kW (nová žiadosť pre Otupné má teda nižšiu MRK o 200 kW).

Vyjadrenie:

1. SSD, a.s. súhlasí so zmenou MRK z 2000 kW na 1800 kW.
 2. Ostatné podmienky z pôvodného vyjadrenia z mesiaca január 2018 zostávajú nezmenené.
- Platnosť vyjadrenia od jeho vydania je 1 kalendárny rok. Vyjadrenie stráca platnosť pri zmene údajov, na základe ktorých bolo vydané (zmena lokality, inštalovaného výkonu, schémy zapojenia, vstupných údajov, súvisiacej legislatívy a pod.).

Slovak Telekom a.s. zo dňa 15.12.2017 a 1.4.2019

Dôjde do styku so sieťami elektronických komunikácií (ďalej len SEK) spoločností Slovak Telekom, a.s. a/alebo DIGI SLOVAKIA, s.r.o.

Slovak Telekom a.s. a DIGI SLOVAKIA, s.r.o. požadujú zahrnúť do podmienok určených stavebným úradom pre vydanie rozhodnutia o umiestnení stavby alebo stavebného povolenia Všeobecné podmienky ochrany SEK, ktoré sú neoddeliteľnou súčasťou tohto stanoviska. Zároveň je stavebník povinný rešpektovať nasledovné:

1. Existujúce zariadenia sú chránené ochranným pásmom (§68 zákona č. 351/2011 Z. z.) a zároveň je potrebné dodržať ustanovenie §65 zákona č. 351/2011 Z. z. o ochrane proti rušeniu.
2. Vyjadrenie stráca platnosť uplynutím doby platnosti uvedenej vyššie vo vyjadrení, v prípade zmeny vyznačeného polygónu, dôvodu žiadosti, účelu žiadosti, v prípade ak uvedené parcelné číslo v žiadosti nezodpovedá vyznačenému polygónu alebo ak si stavebník nesplní povinnosť podľa bodu 3.
3. Stavebník alebo ním poverená osoba je povinná v prípade ak zistil, že jeho zámer, pre ktorý podal uvedenú žiadosť je v kolízii so SEK Slovak Telekom, a.s. a/alebo DIGI SLOVAKIA, s.r.o. alebo zasahuje do ochranného pásma týchto sietí (najneskôr pred spracovaním projektovej dokumentácie stavby), vyzvať spoločnosť Slovak Telekom, a.s. na stanovenie konkrétnych podmienok ochrany alebo preloženia SEK orostredníctvom zamestnanca spoločnosti povereného správou sietí:

4. V zmysle § 66 ods. 7 zákona č. 351/2011 Z.z. o elektronických komunikáciách sa do projektu stavby musí zakresliť priebeh všetkých zariadení v mieste stavby. Za splnenie tejto povinnosti zodpovedá projektant.

5. Zároveň upozorňujeme stavebníka, že v zmysle §66 ods. 10 zákona č. 351/2011 Z.z. je potrebné uzavrieť dohodu o podmienkach prekládky telekomunikačných vedení s vlastníkom dotknutých SEK.. Bez uzavretia dohody nie je možné preložiť zrealizovať prekládku SEK.

6. Upozorňujeme žiadateľa, že v textovej časti vykonávacieho projektu musí figurovať podmienka spoločnosti Slovak Telekom, a.s. a DIGI SLOVAKIA, s.r.o. o zákaze zriaďovania skládok materiálu a zriaďovania stavebných dvorov počas výstavby na existujúcich podzemných kábloch a projektovaných trasách prekládok podzemných telekomunikačných vedení a zariadení.

7. V prípade ak na Vami definovanom území v žiadosti o vyjadrenie sa nachádza nadzemná telekomunikačná sieť, ktorá je vo vlastníctve Slovak Telekom, a.s. a/alebo DIGI SLOVAKIA, s.r.o., je potrebné zo strany žiadateľa zabezpečiť nadzemnú sieť proti poškodeniu alebo narušeniu ochranného pásma.

8. Nedodržanie vyššie uvedených podmienok ochrany zariadení je porušením povinností podľa § 68 zákona č. 351/2011 Z.z. o elektronických komunikáciách v platnom znení.

9. V prípade, že žiadateľ bude so zemnými prácami alebo činnosťou z akýchkoľvek dôvodov pokračovať po tom, ako vydané vyjadrenie stratí platnosť, je povinný zastaviť zemné práce a požiadať o nové vyjadrenie.

Pred realizáciou výkopových prác je stavebník povinný požiadať o vytýčenie polohy SEK spoločností Slovak Telekom, a.s. a DIGI SLOVAKIA, s.r.o. na povrchu terénu. Vzhľadom k tomu, že na Vašom záujmovom území sa môžu nachádzať zariadenia iných prevádzkovateľov, ako sú napr. rádiové zariadenia, rádiové trasy, televízne káblové rozvody, týmto upozorňujeme žiadateľa na povinnosť vyžiadať si obdobné vyjadrenie od prevádzkovateľov týchto zariadení.

10. Vytýčenie polohy SEK spoločností Slovak Telekom a.s. a DIGI SLOVAKIA, s.r.o. na povrchu terénu vykoná Slovak Telekom, a.s. základe objednávky zadanej cez internetovú aplikáciu na stránke:

<https://www.telekom.sk/vviadrenia>

Vytýčenie bude zrealizované do troch týždňov od podania objednávky.

11. Stavebník alebo nim poverená osoba je povinná bez ohľadu na vyššie uvedené body dodržať pri svojej činnosti aj Všeobecné podmienky ochrany SEK, ktoré tvoria prílohu tohto vyjadrenia.

12. Žiadateľ môže vyjadrenie použiť iba pre účel, pre ktorý mu bolo vystavené. Okrem použitia pre účel konaní podľa stavebného zákona a následnej realizácie výstavby, žiadateľ nie je oprávnený poskytnuté informácie a dáta ďalej rozširovať, prenajímať alebo využívať bez súhlasu spoločnosti Slovak Telekom, a.s.

13. Žiadateľa zároveň upozorňujeme, že v prípade ak plánuje napojiť nehnuteľnosť na verejnú elektronickú komunikačnú sieť úložným vedením, je potrebné do projektu pre územné rozhodnutie doplniť aj telekomunikačnú prípojku.

14. Poskytovateľ negarantuje geodetickú presnosť poskytnutých dát, Poskytnutie dát v elektronickej forme nezbavuje žiadateľa povinnosti požiadať o vytýčenie.

15. Prílohy k vyjadreniu:

- * Všeobecné podmienky ochrany SEK
- * Situačný výkres obsahujúci záujmové územie žiadateľa

Dôležité upozornenie: Od 1.1.2017: V § 67e ods. 1 zákona c. 351/2011 Z. z. o elektronických komunikáciách sa zavádza povinnosť, aby všetky novopostavené budovy a budovy, ktoré prechádzajú stavebnými úpravami vnútorných rozvodov, na ktorých uskutočnenie je potrebné stavebné povolenie, boli vybavené vysokorychlostnou fyzickou infraštruktúrou v budove a prístupovým bodom k nej

Všeobecné podmienky ochrany SEK

1. V prípade, že zámer stavebníka, pre ktorý podal uvedenú žiadosť, je v kolízii so SEK Slovak Telekom, a.s. a/alebo DIGI SLOVAKIA, s.r.o. alebo zasahuje do ochranného pásma týchto sietí, je stavebník po konzultácii so zamestnancom Slovak Telekom, a.s. povinný zabezpečiť:

- Ochranu alebo preloženie sietí v zmysle konkrétnych podmienok určených zamestnancom Slovak Telekom, a.s.
- Vypracovanie projektovej dokumentácie v prípade potreby premiestnenia telekomunikačného vedenia
- Odsúhlasenie projektovej dokumentácie v prípade potreby premiestnenia telekomunikačného vedenia

V lokalite predmetu Vašej žiadosti je oprávnený vykonávať práce súvisiace s preložením sietí (alebo vybudovaním telekomunikačnej prípojky) iba zmluvný partner:

UPOZORNENIE: V káblovej ryhe sa môže nachádzať viac zariadení (káble, potrubia) s rôznou funkčnosťou.

2. Pri akýchkoľvek prácach, ktorými môžu byť ohrozené alebo poškodené zariadenia, je žiadateľ povinný vykonať všetky objektívne účinné ochranné opatrenia tým, že zabezpečí:
- Pred začatím zemných prác vytýčenie a vyznačenie polohy zariadení priamo na povrchu terénu,
 - Preukázateľné oboznámenie zamestnancov, ktorí budú vykonávať zemné práce, s vytýčenou a vyznačenou polohou tohto zariadenia a tiež s podmienkami, ktoré boli na jeho ochranu stanovené
 - Upozornenie zamestnancov vykonávajúcich zemné práce na možnú polohovú odchýlku ± 30 cm skutočného uloženia vedenia alebo zariadenia od vyznačenej polohy na povrchu terénu
 - Upozornenie zamestnancov, aby pri prácach v miestach výskytu vedení a zariadení pracovali s najväčšou opatrnosťou a bezpodmienečne nepoužívali nevhodné náradie (napr. hĺbiace stroje)
 - Aby boli odkryté zariadenia riadne zabezpečené proti akémukoľvek ohrozeniu, krádeži a poškodeniu vo vzdialenosti 1,5 m na každú stranu od vyznačenej polohy zariadenia
 - Zhutnenie zeminy pod káblami pred jeho zakrytím (zasypaním)
 - Bezodkladné oznámenie každého poškodenia zariadenia na telefónne číslo 12129
 - Overenie výškového uloženia zariadenia ručnými sondami (z dôvodu, že spoločnosť Slovak Telekom, a.s. a DIGI SLOVAKIA, s.r.o. nezodpovedajú za zmeny priestorového uloženia zariadenia vykonané bez ich vedomia)
- UPOZORNENIE:** V prípade, že počas výstavby je potrebné zvýšiť, alebo znížiť krytie tel. káblov je toto možné vykonať len so súhlasom povereného zamestnanca ST.
3. V prípade požiadavky napojenia lokality, resp. objektu, na VSST (verejná sieť ST) je potrebné si podať žiadosť o určenie bodu napojenia, (www.telekom.sk).
4. Žiadame dodržať platné predpisy podľa STN 73 6005 pre priestorovú úpravu vedení v plnom rozsahu.

SPP a.s. Bratislava zo dňa 13.3.2017

Predmetom tohto vyjadrenia je stanovisko spoločnosti SPP - distribúcia, a. s. (ďalej len „SPP-D“) k existencii plynárenských zariadení prevádzkovaných SPP-D a/alebo existencii ochranného a/alebo bezpečnostného pásma plynárenského zariadenia.

Záujmové územie: Katastrálne územie Demänovská Dolina, parcela číslo: 2929/1,3056/10 – územie vymedzené podľa grafickej predlohy

V záujmovom území sa nachádza/nachádzajú: plynárenské zariadenie (technologický objekt):

STL plynovod a prípojky

ochranné pásmo plynárenského zariadenia: áno

bezpečnostné pásmo plynárenského zariadenia: áno

Orientačné znázornenie tiasy plynárenského zariadenia/umiestnenia technologického objektu, (ďalej len „orientačné znázornenie“) je prílohou tohto stanoviska.

Orientačné znázornenie má výhradne informatívny charakter a nenahrádza vytýčenie plynárenského zariadenia pre účely presného umiestnenia a/alebo realizácie stavby a/ale do výkonu iných činností.

O presné vytýčenie existujúcich plynárenských zariadení je možné požiadať SPP-D na základe písomnej objednávky, ktorú je potrebné zaslať na adresu: SPP - distribúcia, a.s., Sekcia údržby, Mlynské Nivy 44/b, 825 11 Bratislava.

alebo elektronicky, prostredníctvom online formuláru zverejneného na webovom sídle SPP-D (www.sop-distribucia.sk).

V záujme predchádzaniu poškodenia plynárenského zariadenia, ohrozenia jeho prevádzky a/alebo prevádzky distribučnej siete. SPP-D vykonáva bezplatne vytýčovanie plynárenských zariadení do vzdialenosti 100m, alebo ak doba vytýčovania nepresiahne 1 hodinu.

UPOZORNENIE:

Toto stanovisko nie je možné použiť pre účely konaní podľa zákona č. 50 1976 Zb. o územnom plánovaní a stavebnom poriadku (stavebný zákon) v znení neskorších predpisov, prípadne iného

osobitného predpisu, a podobne ho nie je možné použiť ako súčasť ohlásenia drobnej stavby, ani ako vyjadrenie na výkon činnosti v ochrannom a/alebo bezpečnostnom pásme plynárenských zariadení, pri ktorom by mohlo dôjsť k ohrozeniu, alebo poškodeniu plynárenského zariadenia, jeho prevádzky a/alebo prevádzky distribučnej siete.

Pre vyššie uvedené účely je potrebné požiadať SPP-D o vydanie stanoviska k projektovej dokumentácii stavby a alebo k vykonávaniu činnosti v ochrannom a/alebo bezpečnostnom pásme plynárenských zariadení.

V prípade realizácie prác mimo vyššie uvedeného záujmového územia je potrebné opätovne požiadať SPP-D o vydanie stanoviska k existencii plynárenských zariadení.

Toto stanovisko reflektuje stav (existenciu plynárenských zariadení a ich ochranných a bezpečnostných pásiem) ku dňu jeho vydania.

Zmena stanoviska SPP-D, napr. z dôvodu zmeny spôsobu prevádzkovania dotknutého plynárenského zariadenia a/alebo distribučnej siete, v budúcnosti nie je vylúčená. Spoločnosť SPP-D nezodpovedá za prípadné škody, ktoré môžu žiadateľovi/staveonikovi vzniknúť v dôsledku nevyžiadania si aktuálneho stanoviska k existencii plynárenských zariadení a ich ochranných a bezpečnostných pásiem.

Správa slovenských jaskýň Liptovský Mikuláš zo dňa 22.2.2018

Predmetné územie sa nachádza mimo krasového územia Demänovskej doliny, priamo nezasahuje žiadne krasové javy na povrchu ani v podzemí. Územie je však súčasťou vodozbernej oblasti unikátneho podzemného hydrologického systému jaskýň v Demänovskej doline a medzinárodne významnej Ramsarskej lokality Jaskyne Demänovskej doliny. Na str. 10. v časti 3.7 Chránené územia v dotknutom území a jeho bezprostrednom okolí chyha Národná prírodná pamiatka Demänovské jaskyne, vyhlásená v zmysle vyhlášky MŽP SR č. 293/1996 Z. z. Povrchové vody Zadnej vody po vstupe na krasové územie prestupujú sčasti svojho objemu do podzemia (priamo v riečisku sa nachádza niekoľko ponorov a ponorných zón), stávajú sa súčasťou podzemných tokov a formujú niektoré jaskynné biotopy. Preto je v záujme ochrany

prírody zachovať a nezhoršiť kvalitatívne vlastnosti vôd Zadnej vody a existujúce hydrologické a hydrogeologické pomery na lokalite. Tomu je potrebné prispôbiť aj podmienky výstavby a prevádzky plánovanej vodnej nádrže.

V predloženej projektovej dokumentácii je udávaný sanitárny prietok Zadnej vody pre vodnú nádrž Q₃₅₅ = 0,015 m³/s na základe údajov SHMÚ vyjadrujúci prirodzený potenciál obdobia 1961 -2000. Podľa našich doterajších informácií stále platí rozhodnutie ŠVS - 2003/01350 -005 Mk vydanom OBÚ6ZP Liptovský Mikuláš 7.10.2003 s povoleným odberom povrchovej vody pre zasnežovanie lyžiarskych tratí z toku Zadnej vody v množstve 40 l/s s podmienkou ponechania sanitárneho prietoku 20 l/s. Správa slovenských jaskýň neodporúča znižovať hodnotu sanitárneho prietoku podľa projektovej dokumentácie a požaduje zachovať sanitárny prietok na úrovni 20 l/s. Priamo v dokumentácii v časti Klimatické a hydrologické pomery sa píše, že za posledné roky dochádza k znižovaniu množstva efektívnym zrážok spadnutých v území a následnému znižovaniu prietokov na povrchových tokoch. Hodnotu Q₃₅₅ = 0,015 m³/s považujeme preto v tomto prípade vo vzťahu k hydrologickým pomerom posledných rokov za neobjektívnu a aj vo vzťahu k nižšie položenému krasovému územiu za nepostačujúcu ako hodnotu sanitárneho prietoku.

V projektovej dokumentácii sa nenachádza údaj o kvantifikácii maximálneho odberového množstva pre vodnú nádrž na deň, udáva sa len doba napúšťania nádrží pri rôznych Q (nrVs), resp. mesačný a ročný odber vody. Žiadame dopracovať tieto údaje do projektovej dokumentácie. Naša organizácia v zmysle svojho stanoviska SSJ/245-001/2017 z 29.6.2017 trvá na zachovaní odberného množstva na zasnežovanie o objeme 40 l/s v zmysle súčasného povolenia a navrhuje tieto odberné množstvá prehodnotiť až po vyhodnotení viacročných kontinuálnych meraní prietokov a zariadení vybudovanom na Zadnej vode ako súčasti vodnej stavby v zmysle projektovej dokumentácie (str. 23).

Na ďalších stupňoch prípravy projektovej dokumentácie žiadame rovnako dopracovať opis celoročného režimu vodnej nádrže, keďže na zasnežovanie sa bude používať len v zimných mesiacoch. V zvyšnej časti roka predpokladáme odlišný režim prevádzky, v rámci ktorého by mohla slúžiť aj na nadlepšovanie prietokov Zadnej vody.

V rámci plánovanej stavby žiadame v plnej miere dodržiavať požiadavky rozhodnutia OÚ ŽP. odboru starostlivosti o životné prostredie, úsek štátnej vodnej správy v Liptovskom Mikuláši č. OU-LM-OSZP-Š VS-2015/000241-6/Mk zo dňa 8.10.2015 určujúcej ochranné pásma vodárenských zdrojov v Demänovskej Doline a podmienky ich ochrany.

K návrhu sa ďalej vyjadrili :

Ministerstvo životného prostredia Slovenskej republiky, odbor ŠSOPaK rozhodnutím zo dňa 14.2.2019, Okresné riaditeľstvo hasičského a záchranného zboru L.Mikuláš zo dňa 28.12.2017 a 12.3.2018, Okresný úrad L. Mikuláš odbor krízového riadenia zo dňa 11.12.2017 a 2.2.2018, SLOVRYB a.s., Příbovce č. 258 zo dňa 20.2.2018, ORANGE Slovensko a.s. zo dňa 9.4.2019, Ministerstvo obrany SR zo dňa 6.6.2018, Akadémia ozbrojených síl L.Mikuláš zo dňa 18.6.2018, ŠOP aK zo dňa 22.1.2018 a 5.2.2018, O2 Slovakia s.r.o., Bratislava zo dňa 3.5.2018; Hydromeliorácie, š.p. Bratislava zo dňa 10.5.2018; Pozemkové spoločenstvo Ploštín, Hlavná 270/43A, 031 01 Liptovský Mikuláš – Ploštín; Urbár Vrbica Pozemkové spoločenstvo; Jednotný majetkový fond Bratislava.

Rozhodnutie o námietke účastníka konania :

V konaní uplatnilo **Pozemkové spoločenstvo Ploštín, Hlavná 270/43A, 031 01 Liptovský Mikuláš – Ploštín** námietku dňa 10.5.2017:

Po stavebnej stránke súhlasíme s urbanistickým a technickým riešením, navrhnutým v predloženej projektovej dokumentácii. Svoj súhlas s umiestnením stavby a teda vydaním územného rozhodnutia podmieňujeme predložením geometrického plánu, ako podkladu pre následné uzatvorenie nájomnej zmluvy, ktorej bude neoddeliteľnou súčasťou. Po podpísaní nájomnej zmluvy súhlasíme s umiestnením stavby a vydaním územného rozhodnutia. **Námietke bolo vyhovené.**

Námietke zo dňa 12.1.2018

Súhlasíme pod podmienkou pretrasovania prírodného vodovodného potrubia podľa nákresu v prílohe tohto vyjadrenia z Vodnej nádrže Zadná voda k čerpacej stanici v lokalite Otupné s umiestnením v projektovej dokumentácii pre územné konanie prezentovanou stavbou objektu „Čerpacia stanica a trafostanica - OTUPNÉ, Demänovská dolina, “. Na nový záber záujmového územia budeme požadovať po dokončení výstavby vypracovať geometrický plán skutočného vyhotovenia stavby, ktorý bude podkladom pre vypracovanie doplnku existujúcej nájomnej zmluvy. Po splnení hore písanej požiadavky pretrasovania vodovodu súhlasíme s vydaním územného rozhodnutia. **Námietke sa vyhovuje.** Trasa bola v projektovej dokumentácii premiestnená podľa požiadaviek.

Urbár Vrbica Pozemkové spoločenstvo zo dňa 2.1.2017

Po prerokovaní Vašej žiadosti projektu stavby „Čerpacia stanica a trafostanica - Otupné“ č.j. 424/TMR/2017 pre územné konanie nemáme zásadné pripomienky z hľadiska umiestnenia stavby.

Žiadame však pred stavebným rozhodnutím, aby na dotknuté parcely vo vlastníctve LV 266 (KN-C 2921/1, 2926/20, 2926/85, 3041/1) kde bude viesť trasa uloženého potrubia a zabudované kontrolné šachty, bol vypracovaný GO plán a uzatvorená riadna nájomná zmluva s Pozemkovým spoločenstvom Ploštín a Urbárom Vrbica, Pozemkové spoločenstvo.

Námietky zo dňa 24.5.2017

Vodná nádrž Zadná voda je umiestnená v k.ú. Demänovská Dolina na lesnom pozemku 2929/1, 2929/22 a lesnej cesty 3041/1. Podľa porastovej mapy sa jedná o lesné porasty 311,291 a iné lesné pozemky číslo 222,223. Trvalý záber lesných pozemkov je vyčíslený na 23957,28m² a dočasný záber na 5171,25 m². Jedná sa o hospodársky les po kalamite, plocha je znovu zalesnená.

Prepojenie cesty parc. číslo 2929/30 a cesty parc. číslo 2929/15, medzi hotelom Šverma a voďmajemami nie je vyňaté z lesného pozemku parc. číslo 2921/45. Žiadame ich zahrnúť do celkového trvalého záberu.

V podkladoch nie je vyznačený priestor dočasného záberu pre zariadenie staveniska. **Námietkam sa vyhovuje.**

Jednotný majetkový fond Bratislava zo dňa 25.3.2019

S umiestnením a realizáciou stavby s ú h l a s í m e s nasledovnými podmienkami:

1. Do vydania stavebného povolenia požadujeme uzavrieť Zmluvu o prenájme pozemkov

- dotknutých stavbou po dobu výstavby až po vydanie právoplatného kolaudačného rozhodnutia.
2. Počas stavebných prác dodržiavať poriadok na stavbe, čistotu komunikácii, dodržiavať BOZP, aby stavebné činnosti neobmedzovali chod hotela Marmot.
 3. Po ukončení prác upraviť dotknuté pozemky do pôvodného stavu, zápisnične odsúhlasené zástupcom JMF, čo bude podkladom k vydaniu kolaudačného rozhodnutia
 4. Po ukončení stavby uzatvoriť majetkové vysporiadanie (uzavretie zmluvy o vecnom bremene) s vlastníkmi zariadení.

Námietkam sa vyhovuje.

Elena G allová, Banšelova 4273/26, 821 04 Bratislava, prechodný pobyt: Cez vody 18/9, 031 01 Liptovský Mikuláš – Bodice, Bc. Eva Kubíková, Severná 3084/14, 934 01 Levice

Na základe priloženej dokumentácie, týkajúcej sa stavby DUR - "Vodná nádrž Zadná voda " a na základe nášho spoločného rokovania dňa 23.3.2018, konštatujeme, že plánovaná výstavba do veľkej miery ovplyvní doterajší účel a využitie rekreačnej chaty na KN-C:2929/7, s.č.264 (LV č.342), ktorá sa nachádza v jej bezprostrednej blízkosti. Rekreačná chata "EVA" je naším vzácnym dedičstvom a výstavbou a umiestnením menovanej vodnej nádrže nám bude spôsobená "citová ujma".

Na základe nášho rokovania predbežne súhlasíme s výstavbou za nasledovných podmienok:

1. Vzhľadom na to, že uvedenou stavbou nám bude znemožnený prístup k vodnému toku, ktorý nám zabezpečoval pitnú a úžitkovú vodu, bude nám k uvedenej nehnuteľnosti na vaše náklady vybudovaný prívod vody. Taktiež nám budú vybudované na vaše náklady aj ostatné inžinierske siete, t.j. prívod elektrickej energie a kanalizácia na parcele 2929/7 a 2920/84.
2. Stavebné práce nijako nebudú zasahovať do parcely, na ktorej stojí nehnuteľnosť.
3. Stavebné stroje, nákladné autá a iné mechanizmy sa nebudú počas prác pohybovať cez parcelu, na ktorej stojí naša nehnuteľnosť a budú sa pohybovať v dostatočnej vzdialenosti tak, aby nebola porušená statika chatky a jej okolie.
4. Po ukončení stavebných prác bude okolie a terén pri chatke uvedený do pôvodného stavu tak, aby boli zachované a dodržané všetky podmienky priaznivého vplyvu na životné prostredie.

Naše vyjadrenie je predbežné na základe preštudovania vašej súhrnnej správy a rokovania s Vami. Definitívne stanovisko k výstavbe zaujmeme po preštudovaní vyhotovenej presnej stavebnej projektovej dokumentácie.

Námietkam sa vyhovuje, prípojky boli zapracované do projektovej dokumentácie.

Slovenský vodohospodársky podnik š.p., odštepný závod Piešťany

Vodný tok Zadná voda je neupravený vodný tok, hydrologické číslo poradia: 4-21-02, číslo v správcovstve: 551.

Navrhované vodné plochy a oplatenie areálu je potrebné umiestniť mimo ochranné pásmo vodného toku.

Ochranné pásmo vodného toku Zadná voda je min. 5 m od brehovej čiary.

V úseku pod odberným objektom požadujeme, aby bol vo vodnom toku zachovaný minimálny zostatkový prietok $Q=0,020 \text{ m}^3 \cdot \text{s}^{-1}$ z dôvodu ostatných povolených odberov.

Stavbou nesmie dôjsť k zníženiu prietokového profilu toku.

Odoberanú vodu merať vodomermom, odber povrchovej vody je zmysle §78 Zákona č. 364/2004 Z.z. o vodách poplatný. Správca toku neručí za odber povrchových vôd v povolenom množstve a kvalite. Správca toku nezodpovedá za škody spôsobené účinkami vôd, splavenín a ľadu ako i vzniknuté pri mimoriadnych udalostiach podľa § 49 odst. 5 uvedeného zákona.

Na práce v koryte je nutné vypracovať v zmysle zákona č. 7/2010 Z.z. o ochrane pred povodňami povodňový plán zabezpečovacích prác a zaslať ho na odsúhlasenie správcovi toku.

Ku kolaudácii stavby je potrebné vypracovať manipulačný poriadok a vykonať zakategorizovanie vodnej stavby z hľadiska technicko-bezpečnostného dohľadu v zmysle § 56 vodného zákona.

Na využitie pozemku vo vlastníctve SVP, č.p. Banská Štiavnica je potrebné majetkoprávne vysporiadanie na odbore správy majetku Odštepného závodu Piešťany (JUDr. Mojžiš/0337764405) do kolaudácie stavby.

Ďalší stupeň PD žiadame predložiť na odsúhlasenie našej organizácii.

Námietkam bolo vyhovené vo výrokovvej časti rozhodnutia.

Toto rozhodnutie platí v zmysle § 40 ods.1 stavebného zákona tri roky od nadobudnutia právoplatnosti. Nestratí však platnosť, ak v tejto lehote bude podaná žiadosť o stavebné povolenie.

Investorovi bol predpísaný podľa pol. č. 59 písm. a) sadzobníka správnych poplatkov, ktorý je prílohou zák. č. 145/1995 Z.z. o správnych poplatkoch v znení neskorších predpisov, správny poplatok v sume 1 500 € (tisícpäťsto eur).

Odôvodnenie :

Dňa 13.3.2018 podala a doplnila 23.7.2018 a 4.3.2019 spoločnosť Tatry mountain resorts, a.s., Demänovská Dolina 72, 031 01 Liptovský Mikuláš, IČO: 31 560 636 návrh na rozhodnutie o umiestnení stavby „Vodná nádrž Zadná voda a Čerpacia stanica a trafostanica Otupné“ na pozemku parc.č. líniová stavba v k.ú. Demänovská Dolina. Uvedeným dňom bolo začaté územné konanie. Na navrhovanú činnosť vydal Okresný úrad Liptovský Mikuláš, odbor starostlivosti o ŽP, úsek ŠSOPaK a posudzovania vplyvov na ŽP, Vrbická 1993, 031 01 Liptovský Mikuláš rozhodnutie pod č. OU LM Č.OU-LM-OSZP/2017/7384-30-CEN zo dňa 9.10.2017, ktoré je zverejnené na webovom sídle <http://www.vv.minv.sk/?posudzovanie-vplyvov-sea-eia>

Pretože návrh neobsahoval predpísané náležitosti stavebný úrad vyzval navrhovateľa v súlade s § 3 vyhlášky MŽP SR č. 453/2000 Z. z. a to doplnil najmä :

Prílohy:

- *Pisomné vyhodnotenie spôsobu zapracovania podmienok určených v rozhodnutí vydanom pod č. OU-LM-OSZP-2017/7384-30-CEN, ktoré má podľa poslednej vety ust. § 140c ods. 2 stavebného zákona zabezpečiť navrhovateľ.*
- *údaje o súlade návrhu s územnoplánovacou dokumentáciou, ak bola schválená,*

Stanoviská :

- *Krajský pamiatkový úrad Žilina, Mariánske námestie 19, 010 01 Žilina*
- *Hydromeliorácie š.p. Bratislava, Vrakuňská 29, 825 63 Bratislava*
- *Okresný úrad L. Mikuláš, odbor starostlivosti o ŽP - úsek ŠVS, Vrbická 1993, 031 01 Lipt. Mikuláš*
- *Slovenský pozemkový fond Bratislava, regionálny odbor , Kollárova 2, 031 01 Lipt. Mikuláš*
- *Orange Slovensko a.s., Zvolenská cesta 21, 974 05 Banská Bystrica*
- *Telefónica O2 Slovakia s.r.o., Viedenská cesta 5, 851 01 Bratislava*
- *Ministerstvo obrany SR, správa nehnuteľného majetku a výstavby, 974 01 Banská Bystrica*
- *Krajské riaditeľstvo policajného zboru odbor telekomunikácií a informatiky, P. O. BOX 129, 974 86 Banská Bystrica*

a súčasne konanie prerušil na dobu 90 dní, alebo do doplnenia návrhu rozhodnutím pod č. SÚ 188/2018-02/Vi zo dňa 13.4.2018.

Po doplnení obec Demänovská Dolina ako príslušný stavebný úrad podľa § 140c ods. 2 stavebného zákona a § 38 ods. 4 zákona č. 24/2006 Z.z. Vás požiadala o záväzné stanovisko k návrhu na územné rozhodnutie stavby „Vodná nádrž Zadná voda a Čerpacia stanica a trafostanica Otupné“ a §117 zák. č.50/1976 Zb. o územnom plánovaní a stavebnom poriadku (stavebný zákon) v znení neskorších predpisov a §5 písm. a/ zák. č. 608/2003 Z.z. o štátnej správe pre územné plánovanie, stavebný poriadok a bývanie v súlade s ustanovením § 36 ods. 1 stavebného zákona oznámila začatie územného konania dotknutým orgánom a známym účastníkom konania a súčasne nariadila ústne pojednávanie spojené s miestnym zisťovaním, ktoré sa konalo dňa 27.3.2019.

Stavebný úrad upozornil účastníkov konania, že svoje námietky a pripomienky môžu uplatniť najneskôr na ústnom pojednávaní, inak sa na ne neprihliadne. V rovnakej lehote mohli oznámiť svoje stanoviská dotknuté orgány, inak podľa § 36 ods. 4 stavebného zákona sa má za to, že so stavbou z hľadiska nimi sledovaných záujmov súhlasia.

V konaní boli uplatnené námietky účastníkov konania . Všetkým námietkam vlastníkov bolo vyhovievané vo výrokovej časti rozhodnutia.

Umiestnenie stavby nie je v rozpore so všeobecnými technickými požiadavkami na výstavbu uvedenými v zákone č. 50/1976 Zb. o územnom plánovaní a stavebnom poriadku (stavebný zákon) v znení neskorších predpisov a taktiež nie je v rozpore so schváleným územným plánom obce Demänovská Dolina.

Stanoviská dotknutých orgánov a zainteresovaných organizácií boli skoordinované a zahrnuté do podmienok tohoto rozhodnutia.

Stavebný úrad posúdil návrh na umiestnenie stavby podľa §37 stavebného zákona v znení neskorších predpisov a zmene a doplnení niektorých zákonov a zistil, že jej umiestnenie zodpovedá hľadiskám starostlivosti o životné prostredie, resp. že týmto hľadiskám neodporuje, ani životné prostredie neohrozuje.

Poučenie :

Podľa § 53 a 54 zákona č. 71/1976 Zb. o správnom konaní v znení neskorších predpisov proti tomuto rozhodnutiu sa možno odvolať do 15 dní odo dňa jeho doručenia, podaním na obec Demänovská Dolina prostredníctvom obecného úradu Demänovská Dolina s.č. 258, úsek územného rozhodovania a stavebného poriadku. O odvolaní rozhodne Okresný úrad Žilina, odbor výstavby a bytovej politiky v Žiline.

Toto rozhodnutie je možné preskúmať súdom až po vyčerpaní riadneho opravného prostriedku v správnom konaní.



Klepačová
Mgr. Ľubomíra Klepačová
starostka obce

Príloha : situácia na podklade kópie z katastrálnej mapy

Doručuje sa:

Vlastníkom dotknutých a susedných pozemkov a stavieb v súbehu s predmetnou umiestňovanou stavbou, ako aj ostatným účastníkom sa toto oznámenie doručuje formou verejnej vyhlášky.

Toto rozhodnutie má podľa § 42 ods. 20 zákona č. 50/1976 Zb. o územnom plánovaní a stavebnom poriadku (stavebný zákon) v znení neskorších predpisov povahu verejnej vyhlášky a podľa § 26 ods. 2 zákona č. 71/1967 Zb. o správnom konaní musí byť vyvesené v mieste obvyklým spôsobom po dobu 15 dní na úradnej tabuli obce Demänovská Dolina. Posledný deň tejto lehoty je dňom doručenia. Súčasne musí byť obcou zverejnené aj iným spôsobom v mieste obvyklým, najmä na internete, v miestnom rozhlase, tlači alebo na dočasnej úradnej tabuli na mieste, ktorého sa týka.

Vyvesené dňa: 25.4.2019

Zvesené dňa: 13.5.2019

Oznámené iným spôsobom (akým) dňa: 25.4.2019

Odtlačok pečiatky a podpis oprávnenej osoby

[Signature]
OBEC DEMÄNOVSKÁ DOLINA
Demänovská Dolina 258
031 01 Liptovský Mikuláš
IČO: 00315168, DIČ: 2020581321
t. č. 044/5591682
-3-

Na vedomie:

- Žilinský samosprávny kraj, odbor dopravy a územného plánovania, Komenského 48, 011 09 Žilina
- Krajský pamiatkový úrad Žilina, pracovisko Ružomberok, Š.N. Hýroša 1, 034 01 Ružomberok
- Okresný úrad Liptovský Mikuláš, odbor starostlivosti o ŽP, úsek ŠSOPaK a posudzovania vplyvov na ŽP, Vrbická 1993, 031 01 Liptovský Mikuláš
- Okresný úrad Liptovský Mikuláš, odbor starostlivosti o ŽP, úsek ŠSOH, Vrbická 1993, 031 01 Liptovský Mikuláš
- Okresný úrad Liptovský Mikuláš, odbor starostlivosti o ŽP, úsek ŠVS, Vrbická 1993, 031 01 Liptovský Mikuláš
- Okresný úrad L. Mikuláš, pozemkový a lesný odbor, ul. Kollárova č.2, 031 01 Lipt. Mikuláš
- Okresné riaditeľstvo HaZZ, Podtatranského 25, 031 01 Liptovský Mikuláš
- Odbor civilnej ochrany a krízového riadenia OÚ Liptovský Mikuláš, Nám. osloboditeľov č. 1, 031 01 Lipt. Mikuláš
- Správa a údržba ciest, Pod stráňami 4, Lipt. Mikuláš
- Orange Slovensko a.s., Zvolenská cesta 21, 974 05 Banská Bystrica
- LVS, a.s. Liptovský Mikuláš, Revolučná 595, 031 05 Lipt. Mikuláš
- Slovak Telekom, a.s., Ul. Bajkalská 28, 817 62 Bratislava
- Stredoslovenská energetika - Distribúcia a.s., Pri Rajčianke 2927/8, 010 47 Žilina
- Slovenský plynárenský priemysel-distribúcia a.s., Mlynské nivy 44/b, 825 11 Bratislava 26
- Hydromeliorácie š.p. Bratislava, Vrakunská 29
- Ministerstvo obrany SR, správa nehnuteľného majetku a výstavby, 974 01 Banská Bystrica
- Telefónica O2 Slovakia s.r.o., Viedenská cesta 5, 851 01 Bratislava
- Slovenský vodohospodársky podnik, š.p., Správa povodia horného Váhu, J.Jančeka 36, 03401 Ružomberok
- Slovenský vodohospodársky podnik, š.p., Nábřežie I.Krasku č. 3/834, 921 80 Piešťany

Legenda:

- | Legenda | Príloha č. 1 |
|------------------------|--------------|
| C-KN parcela | |
| Potok | |
| Účesť, potrubie | |
| Kanal. PVC DN 200 | |
| Vodovod DN 300 | |
| Vodovod DN 200 | |
| Draináž DN 200 | |
| Draináž DN 250 | |
| SD 017 prípojka VN | |
| SD 018 DN 300 | |
| SD 014 Dplatenie | |
| Trvalý záber | |
| Tech. cesta k toku | |
| Kabelovod | |
| SDHPDE DN 100 | |
| (PFI soviaca) | |
| Stavované bet. objekty | |
| PVB (1-8) | |
| Príletokom (Pr) | |




Súradnice vytýčenia stavby

č. PVB	Súradnice JTŠK PVB		
	x	y	z
1	-385029.9702	-1205420.3764	1196.7750
2	-384983.0303	-1205375.1774	1190.1648
3	-384915.6070	-1205422.7693	1193.0248
4	-384851.1482	-1205383.8453	1186.8408
5	-384928.7051	-1205299.6500	1180.7947
6	-384792.8107	-1205305.1781	1182.1919
7	-384880.5805	-1205267.1944	1177.4858
8	-384866.2153	-1205209.1502	1171.8578
9	-384775.8718	-1205219.8187	1173.6162

Zodpovedný projektant			Vypracoval		
Ing. František Háber	VODALES s.r.o. Študentská 20, 96001 Zvolen		Ing. Miroslav Hrib, PhD.		
OKRES	Liptovský Mikuláš	KATASTRÁLNE UZEMIE	Demänovská Dolina	DÁTUM	Marec 2018
INVESTOR	Tatra mountain resort,a.s. Demänovská dolina 72, 031 01 Liptovský Mikuláš				
STAVBA	Vodná nádrž Zadná voda				
OBSAH	STUPEŇ				
	FORMÁT				
	MIERKA				
	ČÍSLO PRÍLOHY				
	ČÍSLO KÓPIE				

Vodná nádrž Zadná voda
Čerpacia stanica a trafostanica - Otupné
Prípojka vody
Prípojka podzemná VN

Umiestnenie stavieb v katastrálnej mape
 k.ú. Demänovská Dolina

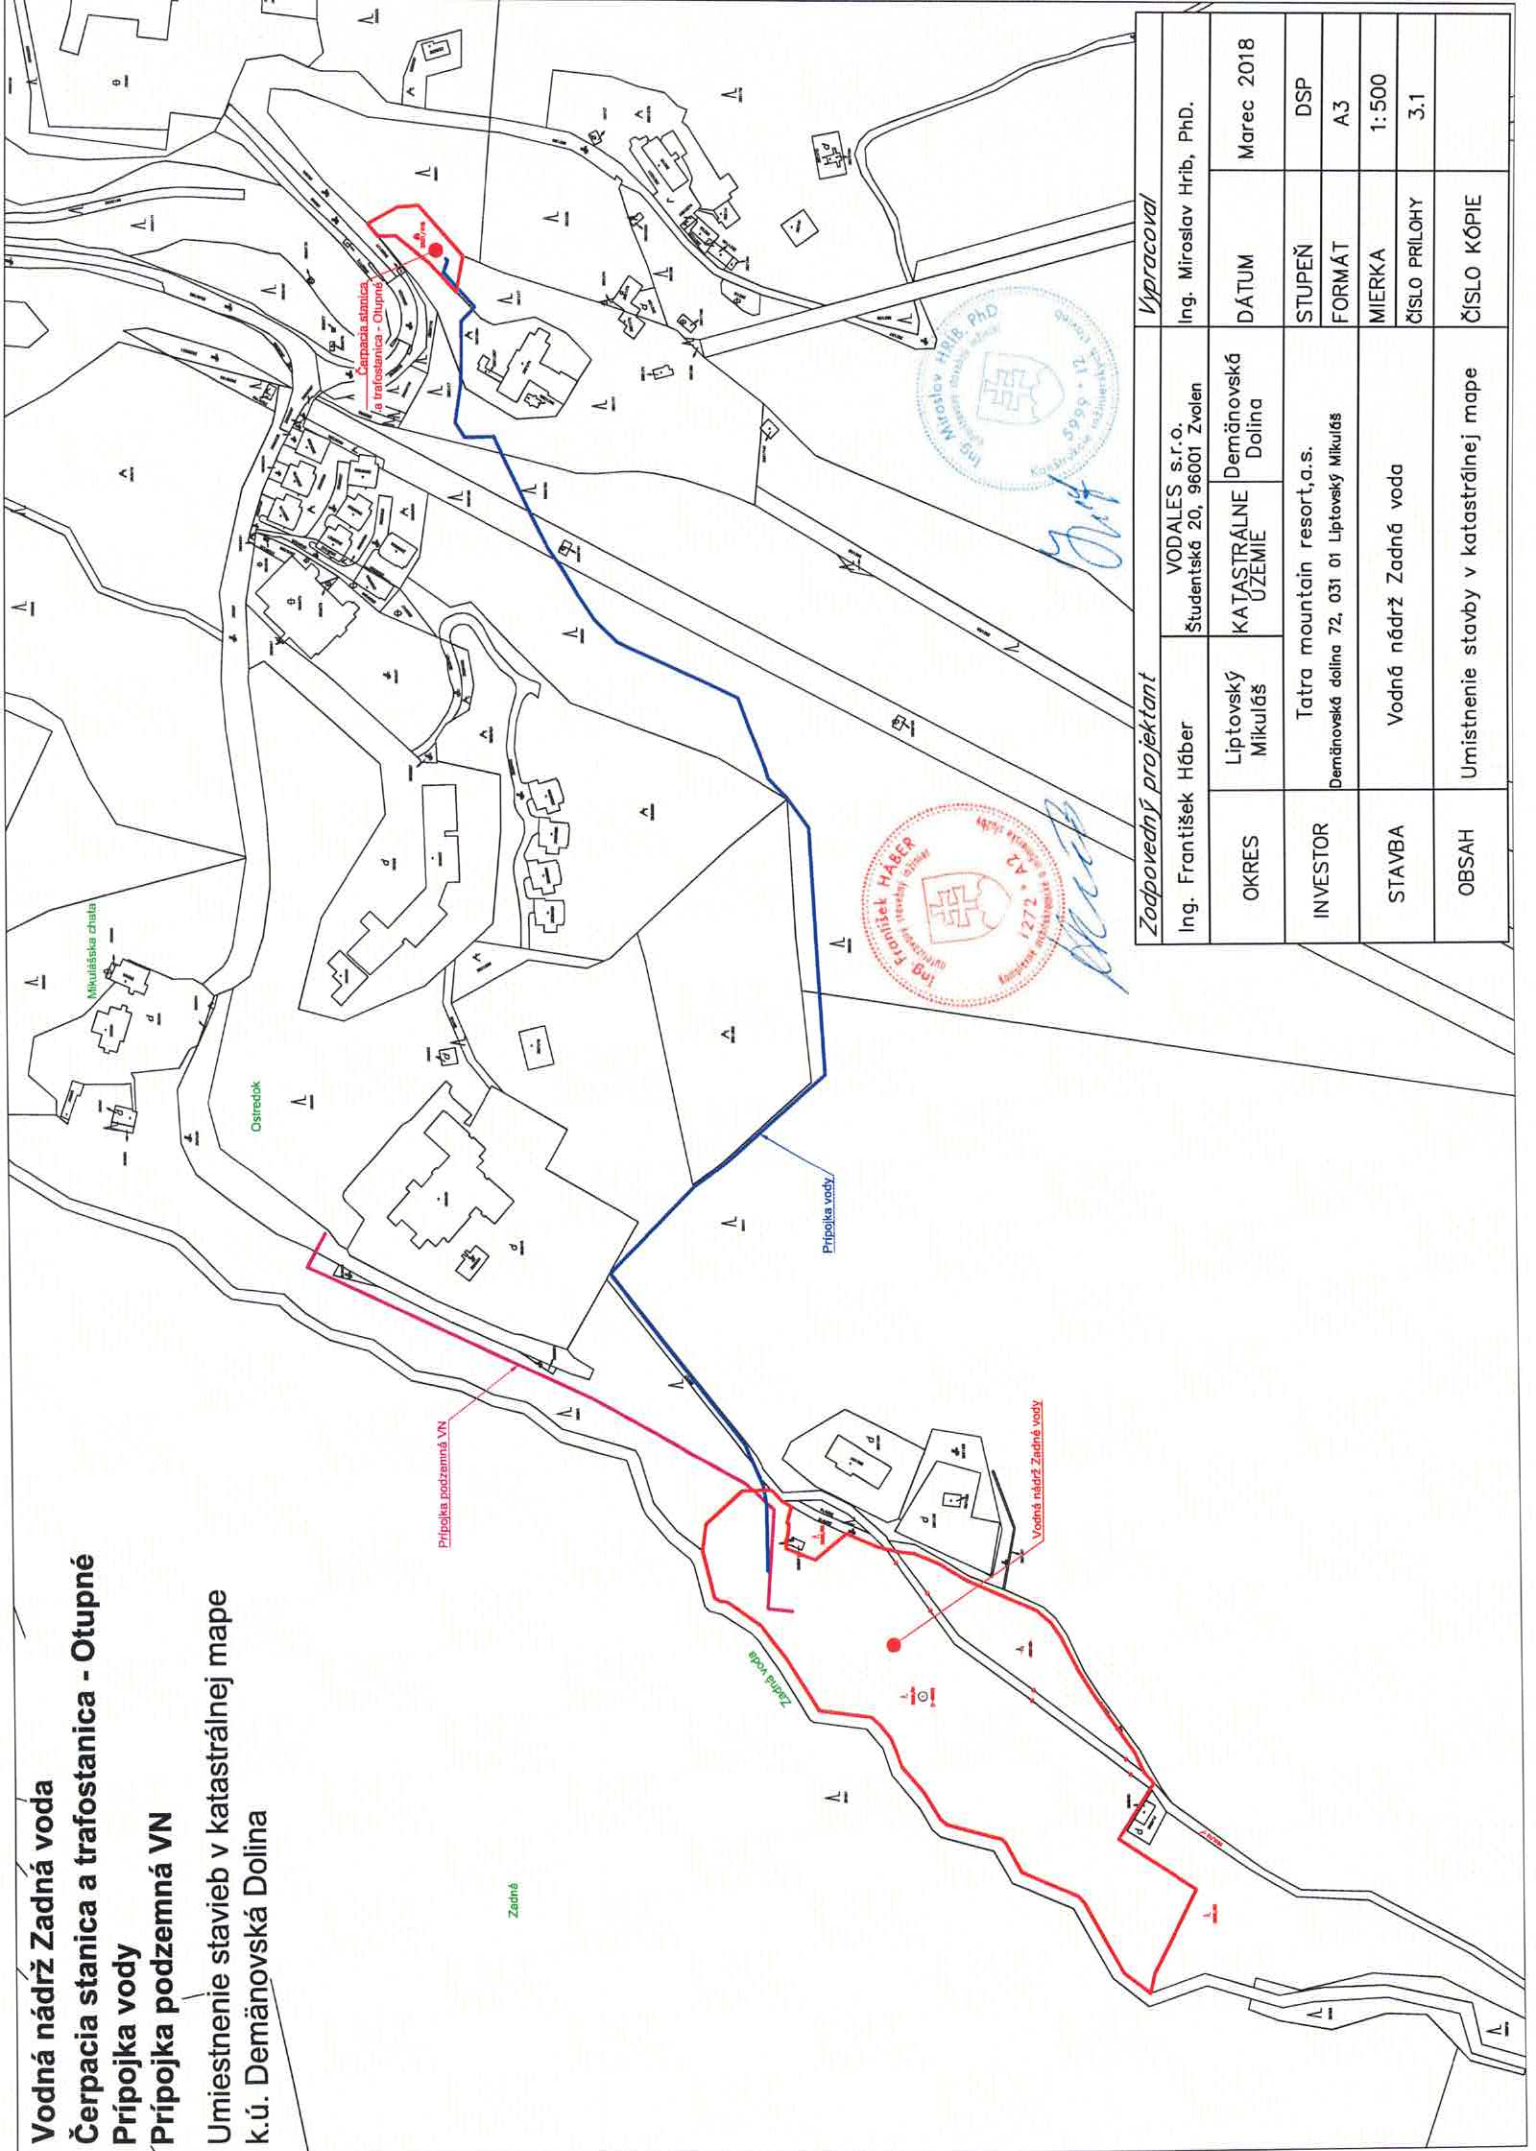

Zodpovedný projektant

Vypracoval

Ing. František Háček	VODALES s.r.o. Študentská 20, 96001 Zvolen	Ing. Miroslav Hrib, PhD.
OKRES Liptovský Mikuláš	KATASTRÁLNE ÚZEMIE Demänovská Dolina	DÁTUM Marec 2018
INVESTOR Tatra mountain resort, a.s. Demänovská dolina 72, 031 01 Liptovský Mikuláš		STUPEŇ DSP
STAVBA Vodná nádrž Zadná voda		FORMÁT A3
OBSAH Umistenie stavby v katastrálnej mape		MIERKA 1:500
		ČÍSLO PRÍLOHY 3.1
		ČÍSLO KÓPIE