


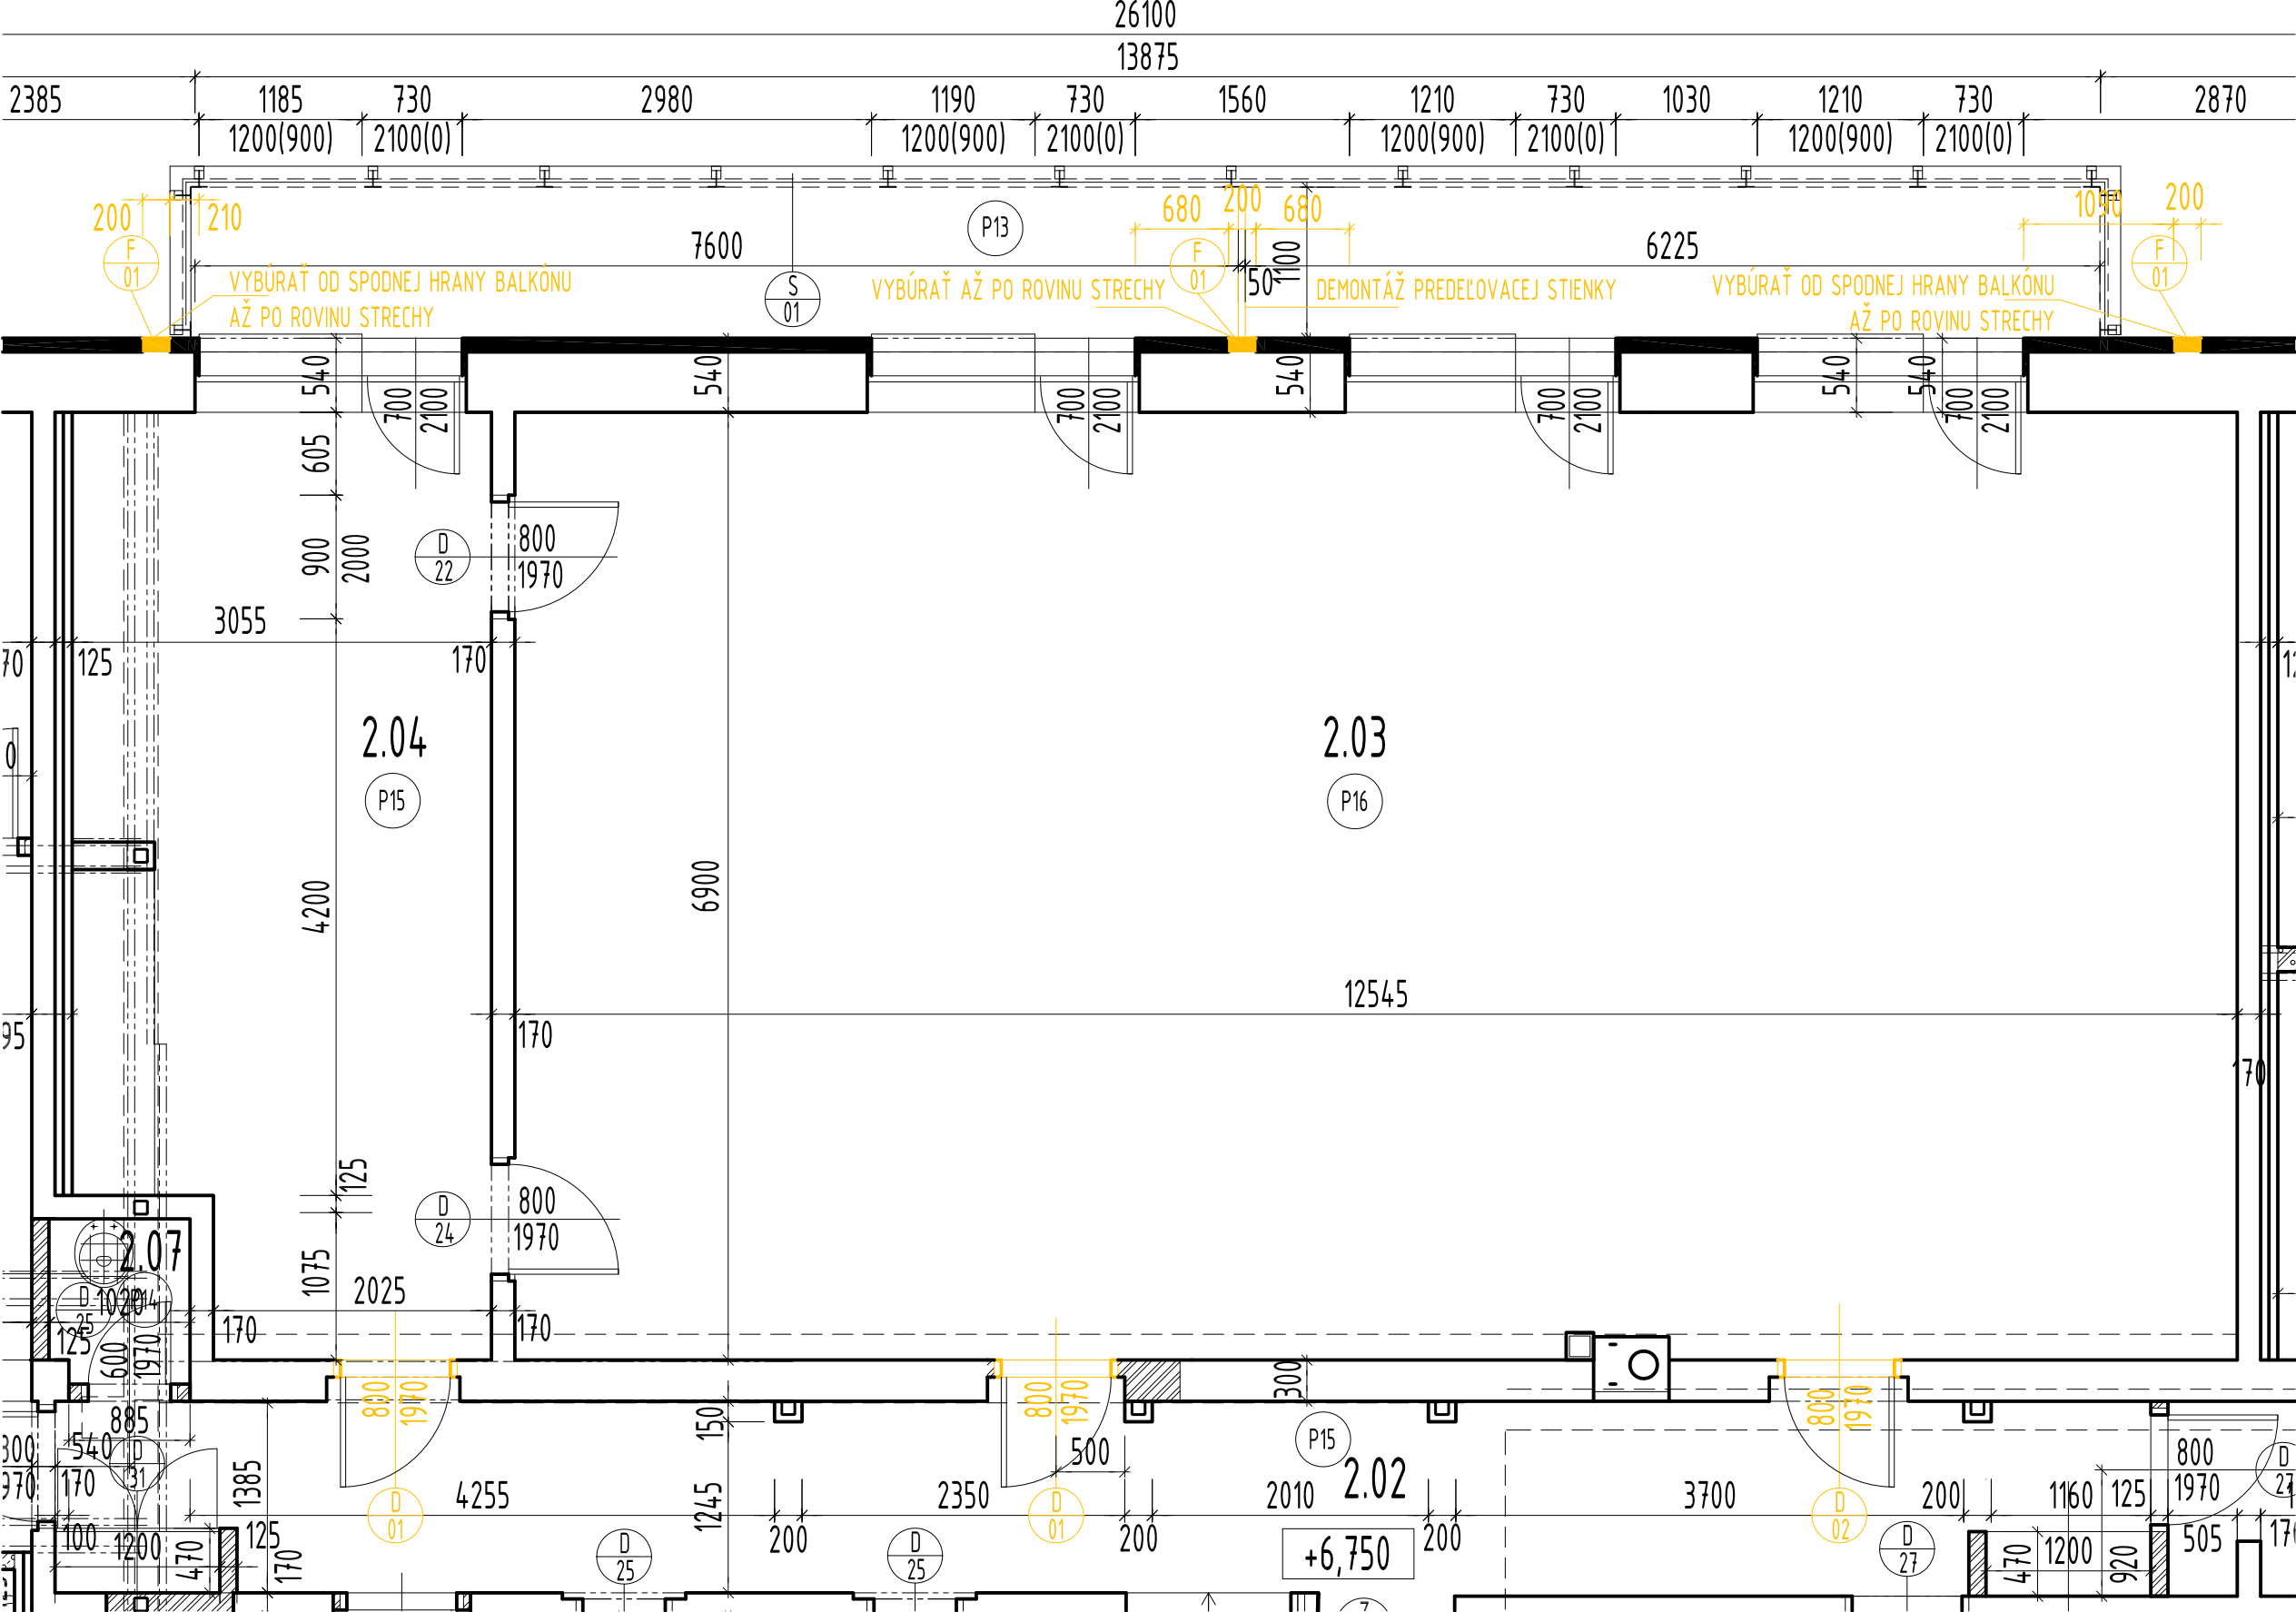

TABUĽKA MIESTNOSTÍ:

Č.M.	ÚČEL MIESTNOSTI	M ²	POVRCHOVÁ ÚPRAVA				POZNÁMKA
			PODLÁH	SOKLA	STIEN	STROPOV	
2.01	SCHODISKO	8,05	KER. DLAŽ.	KER. OBKL.	OVC	OVC	
2.02	CHODBA	26,24	KER. DLAŽ.	KER. OBKL.	OVC	SKD	
2.03	ZASADAČKA	86,46	LAMINÁT.	DREVENÝ	OVC	SKD	
2.04	KUCHYNKA + PRÍPRAVNÁ	19,83	KER. DLAŽ.	KER. OBKL.	OVC	SKD	KER. OBK. ZA LINKOU
2.05	WC MUŽI	5,08	KER. DLAŽ.	KER. OBKL.	KER. OBKL.	SKD	VÝŠ. OBKL. 2000 mm
2.06	WC ŽENY	5,27	KER. DLAŽ.	KER. OBKL.	KER. OBKL.	SKD	VÝŠ. OBKL. 2000 mm
2.07	UPRATOVAČKA	1,21	KER. DLAŽ.	KER. OBKL.	KER. OBKL.	SKD	VÝŠ. OBKL. 2000 mm
2.08	BALKÓN	15,26	KER. DLAŽ.	KER. OBKL.	O. SILIKÓN	-	
SPOLU		167,40					

 zvesiť dverné krídlo a vybúrať zárubňu

 vybúrať pôvodné zateplenie až po nosnú obvodovú stenu



ING.ARCH. PAVEL ĎURICA

AUTORIZOVANÝ ARCHITEKT

TEL. 0445570333

MOB. 0905971717

PROJEKTOVÁ DOKUMENTÁCIA PRE REALIZÁCIU STAVBY
PRÍSTAVBA, NADSTAVBA A STAVEBNÉ ÚPRAVY O.Ú.D.D.
- PRESTAVBA ZASADAČKY NA MEZONETY

ČÍSLO P.: 01

NÁZOV VÝKRESU:
MIESTO STAVBY:
AUTOR PROJEKTU:
INVESTOR:
DÁTUM:

PÔDORYS 2.NP - búracie práce

K.Ú. DEMĀNOVSKÁ DOLINA PARC. Č. 2925/1


ING.ARCH. PAVEL ĎURICA - AUTORIZOVANÝ ARCHITEKT

OBEC DEMĀNOVSKÁ DOLINA

APRÍL, 2016

ČÍSLO V.: 01

MIERKA: 1:50

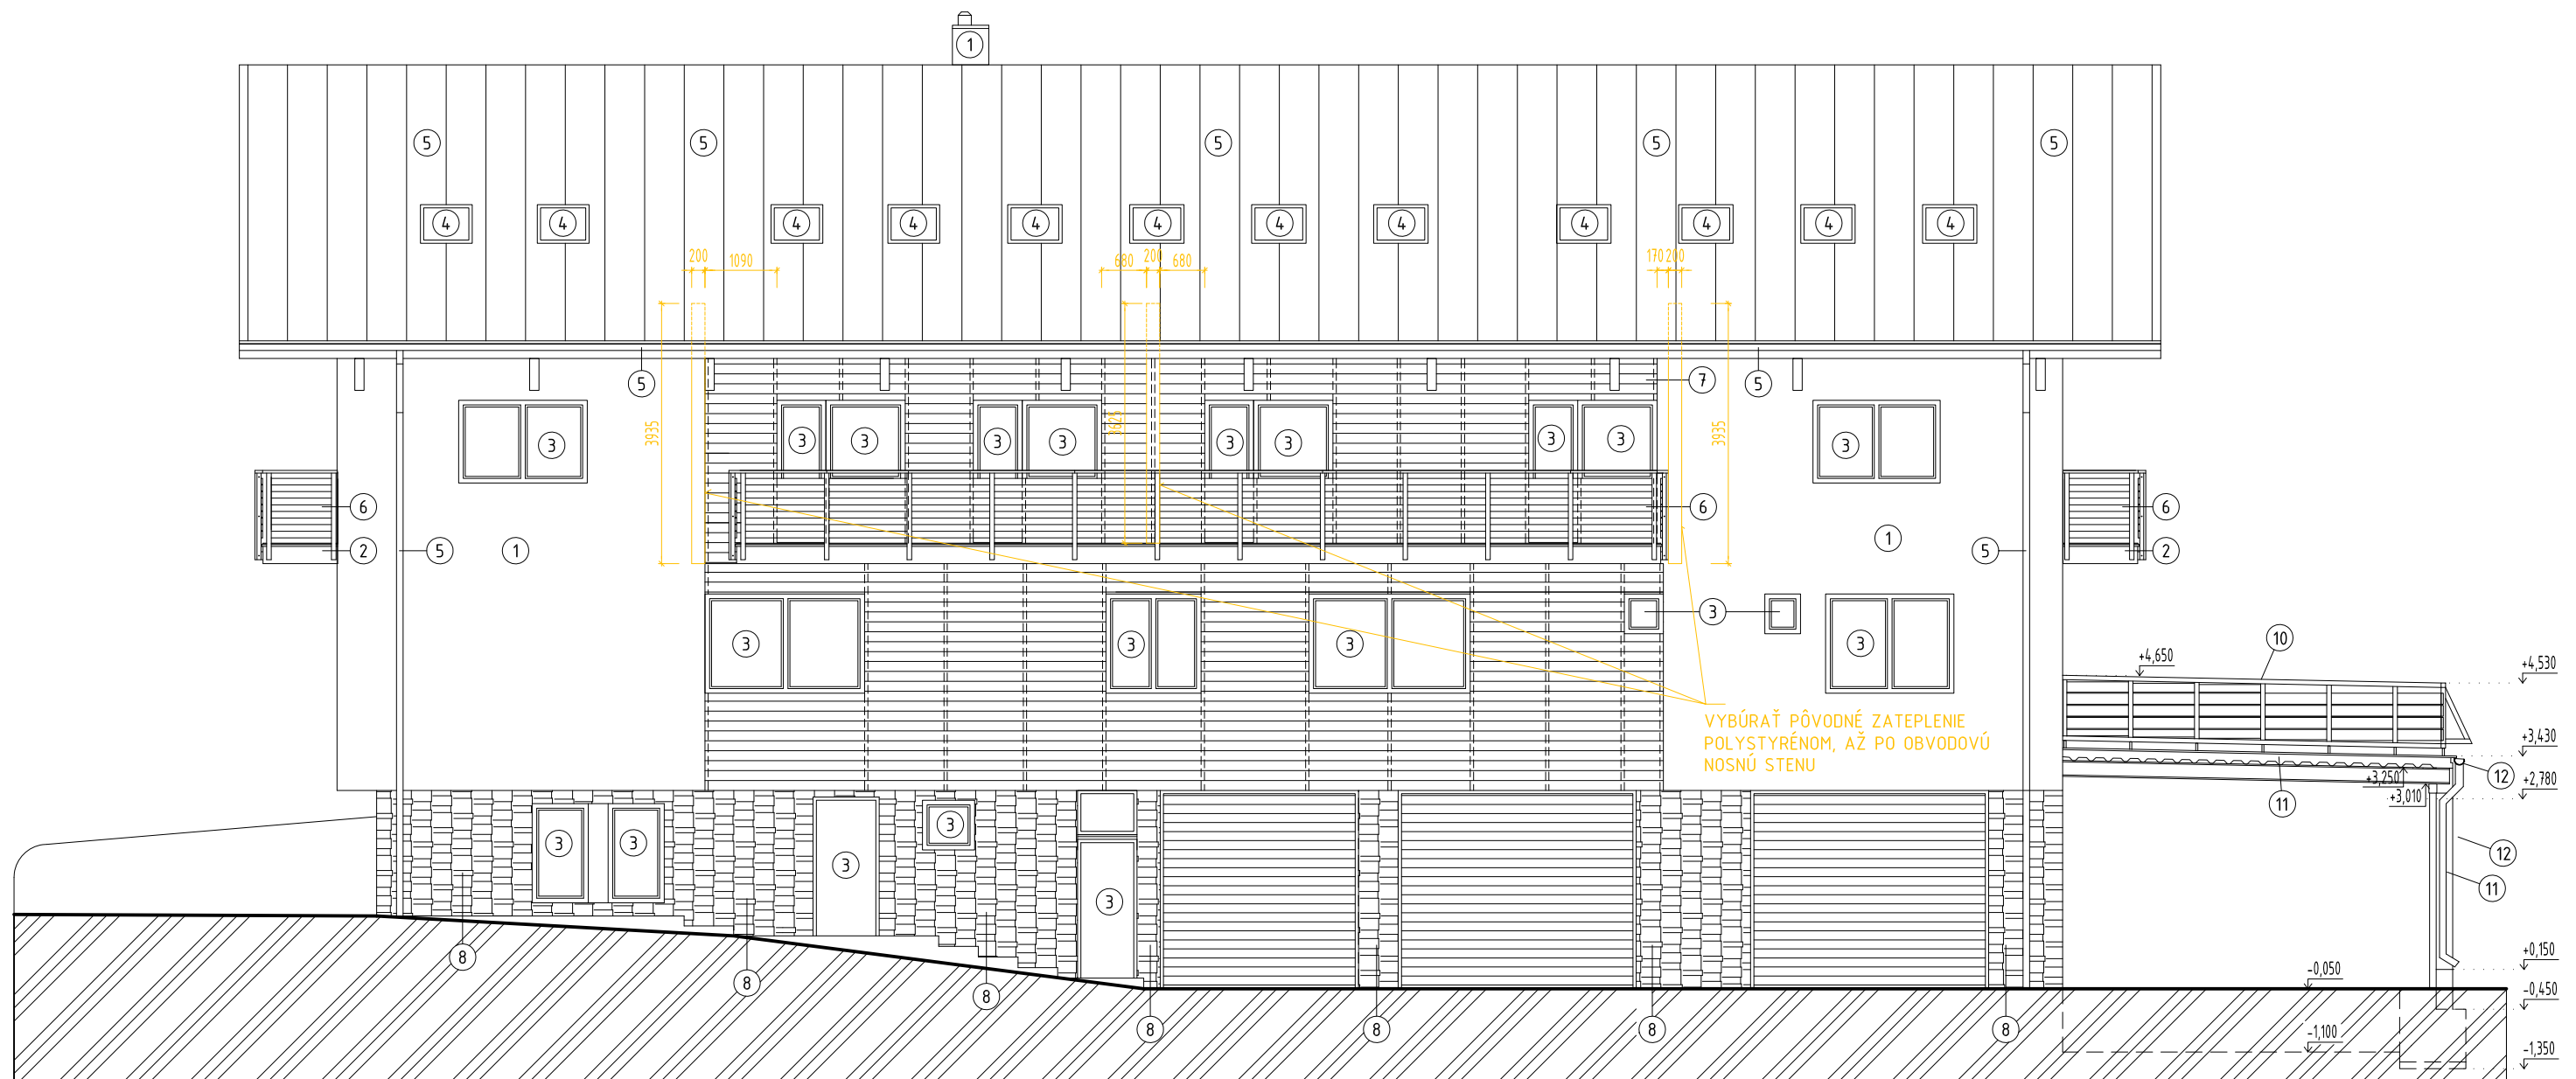

LEGENDA MATERIÁLOV:

- ① OMIETKA SILIKÓNOVÁ FARBA - BAUMIT HARMONY 3097 HBW:65
- ② OMIETKA SILIKÓNOVÁ FARBA ŠAMBRÁN - BAUMIT HOME 3073 HBW:38
- ③ PLASTOVÉ OKNÁ A BALKÓNOVÉ DVERE FARBA - DREVODEKOR
- ④ STREŠNÉ OKNÁ JESTVUJÚCE
- ⑤ KLAMP. VÝR. POZINK. POPLAST. PLECH FARBA - ANTRACITOVÁ / RAL 7016
- ⑥ STOLÁRSKE VÝROBKY FARBA PRÍRODNÝ SMREK
- ⑦ DREVENÝ OBKLAD FASÁDY - FARBA PRÍRODNÝ SMREK
- ⑧ KAMENNÝ OBKLAD UMELÝ FARBA - ŠEDÁ
- ⑨ INFORMAČNÉ NÁPISY A TABULE
- ⑩ NOVÉ STOLÁRSKE VÝROBKY FARBA PRÍRODNÝ SMREK
- ⑪ NOVÁ OMIETKA SILIKÓNOVÁ FARBA - BAUMIT HARMONY 3097 HBW:65
- ⑫ NOVÉ KLAMPIARSKÉ VÝROBKY POZINK. POPLAST. PLECH FARBA - ANTRACITOVÁ / RAL 7016

	ING.ARCH. PAVEL ĎURICA AUTORIZOVANÝ ARCHITEKT	TEL. 0445570333 MOB. 0905971717
---	---	------------------------------------

PROJEKTOVÁ DOKUMENTÁCIA PRE REALIZÁCIU STAVBY PRÍSTAVBA, NADSTAVBA A STAVEBNÉ ÚPRAVY O.Ú.D.D. - PRESTAVBA ZASADAČKY NA MEZONETY


ČÍSLO P.:

NÁZOV VÝKRESU:
MIESTO STAVBY:
AUTOR PROJEKTU:
INVESTOR:
DÁTUM:

POHĽAD SEVERNÝ - búracie práce číslo v.:
K.Ú. DEMĀNOVSKÁ DOLINA PARC. Č. 2925/1
ING.ARCH. PAVEL ĎURICA - AUTORIZOVANÝ ARCHITEKT
OBEC DEMĀNOVSKÁ DOLINA
APRÍL, 2016

02

MIERKA: 1:100

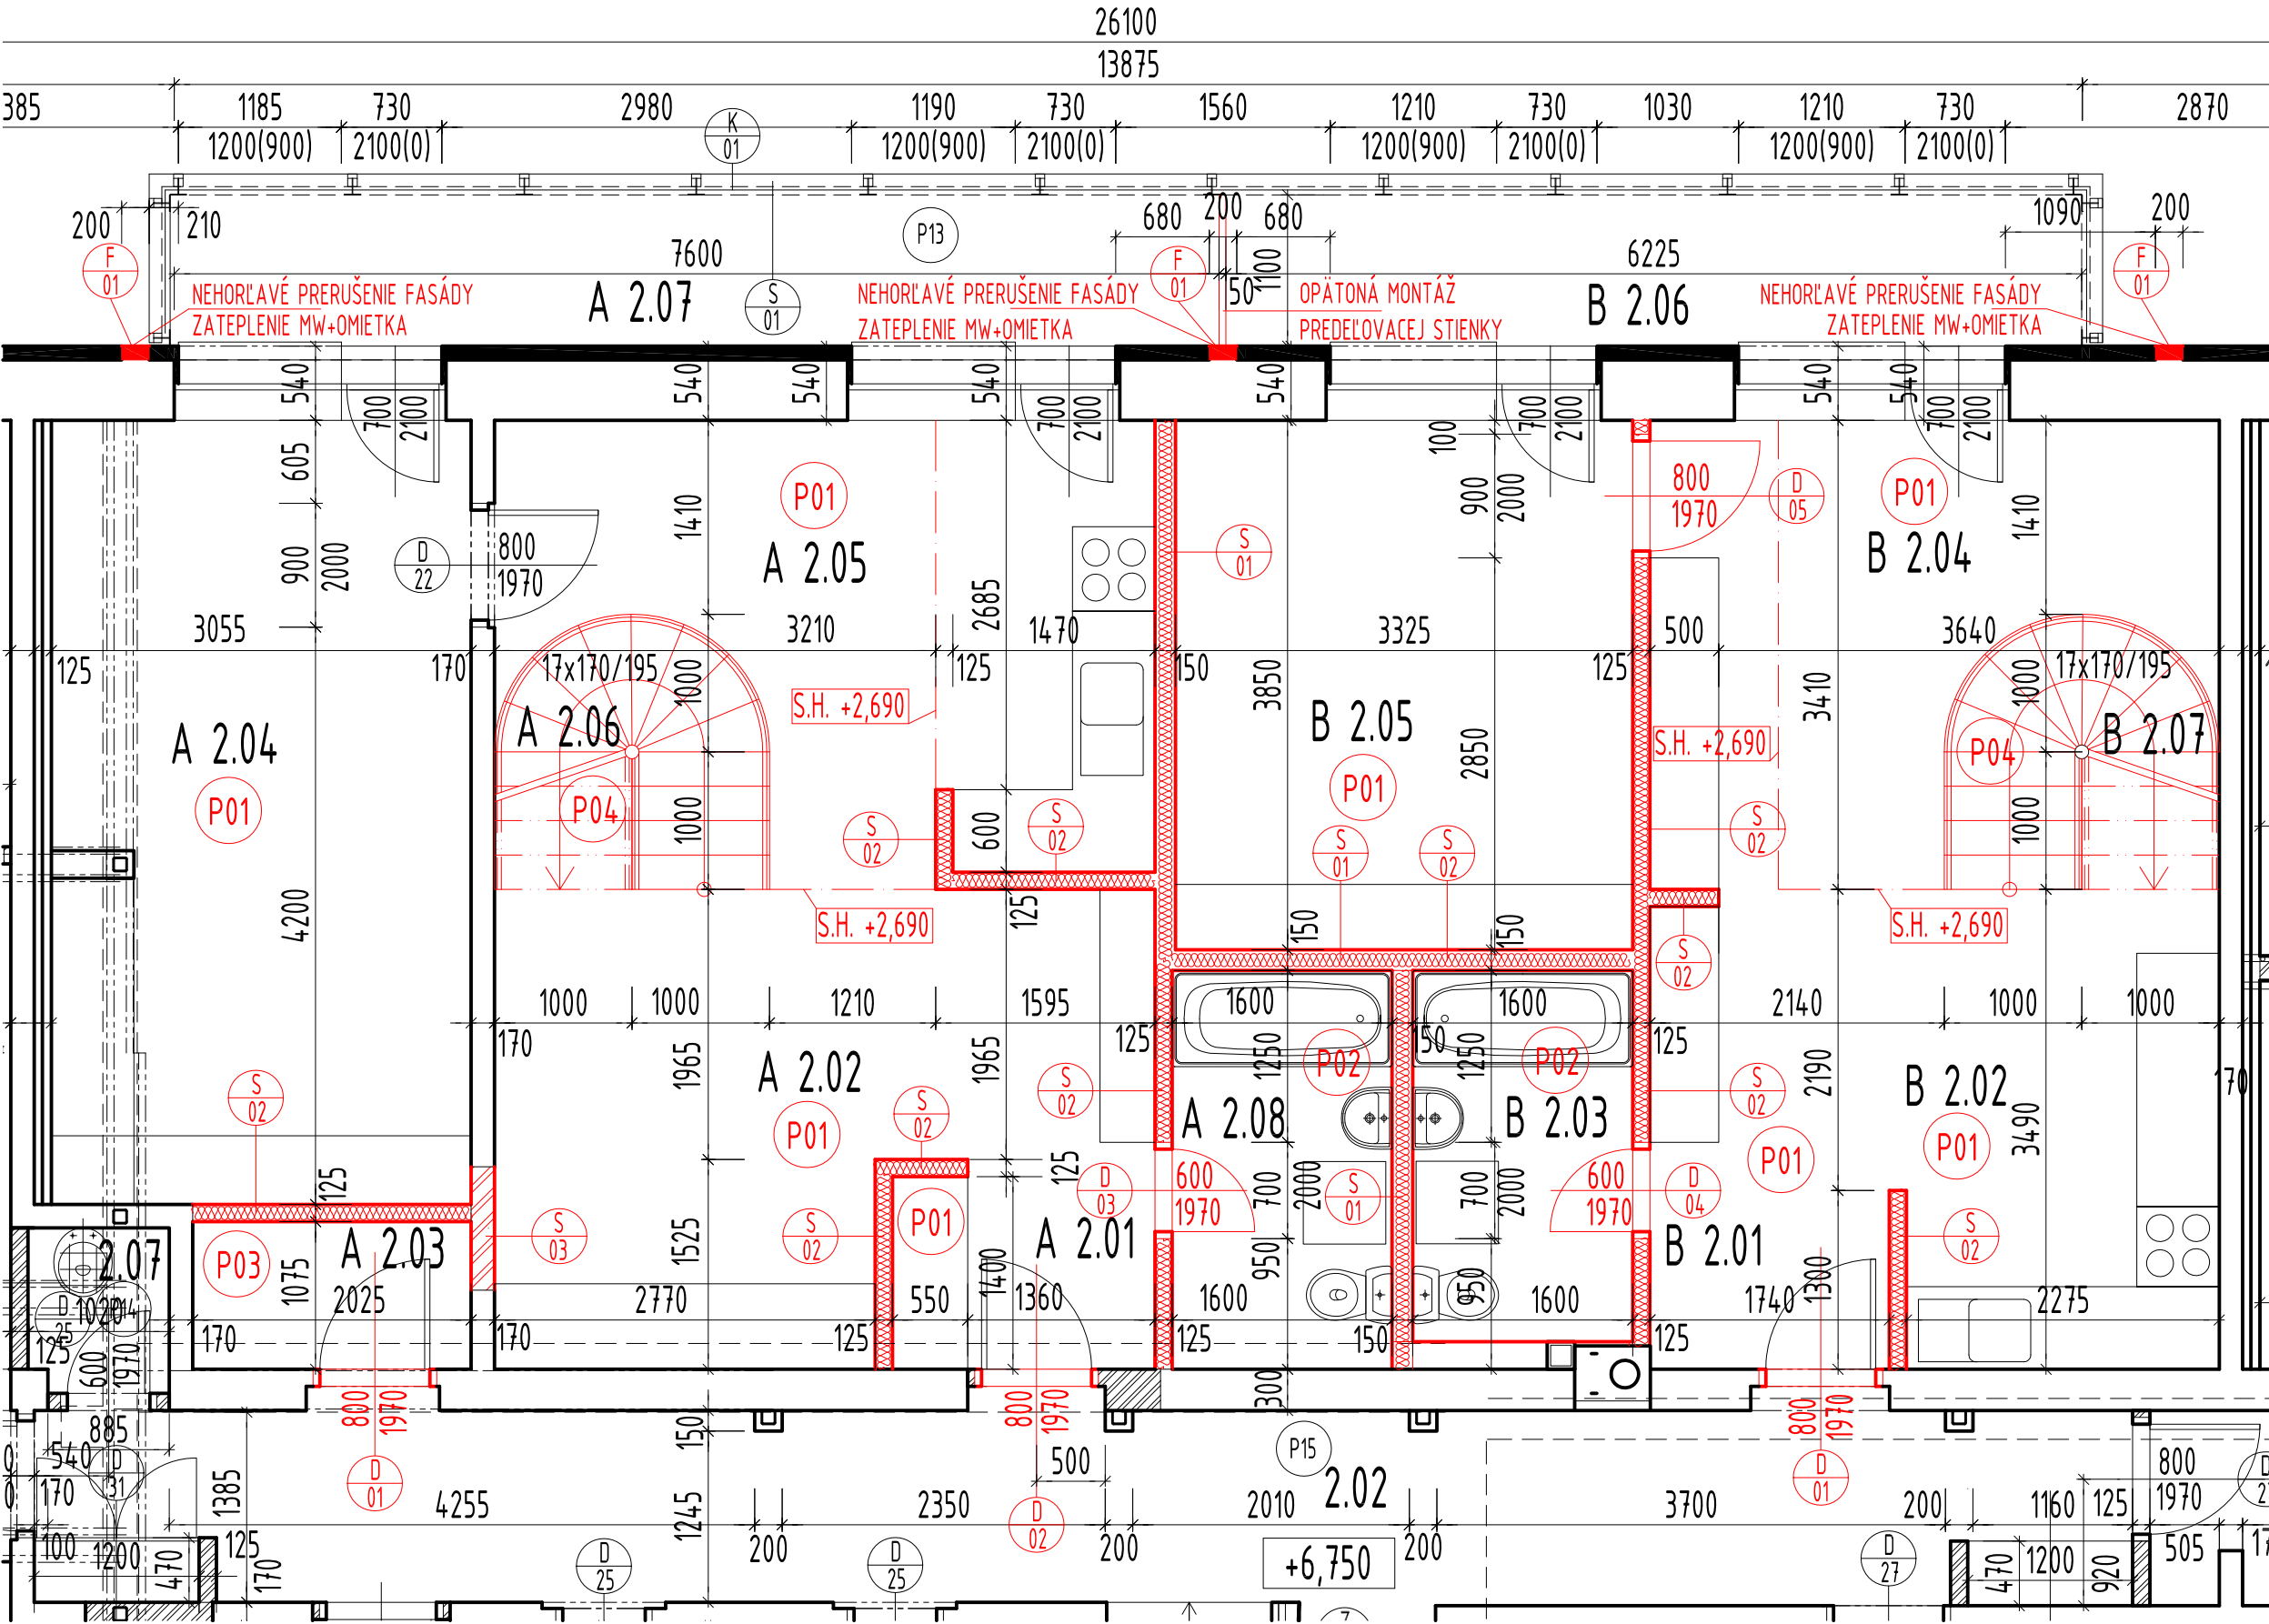

P01 skladby podláh na úrovni 2np (v styku s 1np):
m.č.: A 2.01,B 2.01,A 2.02,B 2.02,A 2.04,B 2.04,A 2.05,B 2.05

laminátová podlaha 10 mm
PE fólia
betónový poter 75 mm
polystyrén 30 mm
keramický strop 230 mm alebo ŽB doska - exist.
SKD podhlad alebo SK-kazetový podhlad 12,5 mm

nové konštrukcie

pôvodné konštrukcie

P02 skladby podláh na úrovni 2np (v styku s 1np):
m.č.: A 2.08, B 2.03

keramická dlažba 8 mm
lepidlo 2 mm
hydroizolačný náter
penetračný náter
betónový poter 75 mm
PE fólia
polystyrén 30 mm
keramický strop 230 mm alebo ŽB doska - exist.
SKD podhlad alebo SK-kazetový podhlad 12,5 mm

nové konštrukcie

pôvodné konštrukcie

P03 skladby podláh na úrovni 2np (v styku s 1np):
m.č.: A 2.03

keramická dlažba 8 mm
lepidlo 2 mm
betónový poter 75 mm
polystyrén 30 mm
keramický strop 230 mm alebo ŽB doska - exist.
SKD podhlad alebo SK-kazetový podhlad 12,5 mm

nové konštrukcie

pôvodné konštrukcie

P04 skladby podláh na schodiskách:
m.č.: A 2.06, B 2.07

drevený masív - nástupnice 30 mm
drevené schodnice bočné

nové konštrukcie

TABUĽKA MIESTNOSTÍ:

	Č.M.	ÚČEL MIESTNOSTI	M ²	POVRCHOVÁ ÚPRAVA				POZNÁMKA	
				PODLÁH	SOKLA	STIEN	STROPOV		
APARTMÁN A	2.01	VSTUP	2,84	LAMINÁT.	DREVENÝ	OVC	SKD		
	2.02	OBÝVAČKA	13,66	LAMINÁT.	DREVENÝ	OVC	SKD		
	2.03	SKLAD	2,17	KER. DLAŽ.	KER. OBKL.	OVC	SKD		
	2.04	SPÁLŇA	17,41	LAMINÁT.	DREVENÝ	OVC	SKD		
	2.05	KUCHYŇA + JEDÁLEŇ	12,54	LAMINÁT.	DREVENÝ	O. SILIKÓN	SKD	KER. OBK. ZA LINKOU	
	2.06	SCHODISKO	3,56	DREVENÉ	-	-	-		
	2.07	BALKÓN	8,39	KER. DLAŽ	KER. OBKL.	KER. OBKL.	SKD		
	2.08	KÚPEĽŇA	4,64	KER. DLAŽ	KER. OBKL.	KER. OBKL.	SKD	VÝŠ. OBKL. 2000 mm	
		SPOLU	65,21	OBYTNÁ PLOCHA		43,61	ÚŽITKOVÁ PLOCHA		53,26
APARTMÁN B	2.01	VSTUP	2,29	LAMINÁT.	DREVENÝ	OVC	SKD		
	2.02	KUCHYŇA + JEDÁLEŇ	12,01	LAMINÁT.	DREVENÝ	OVC	SKD	KER. OBK. ZA LINKOU	
	2.03	KÚPEĽŇA	4,32	KER. DLAŽ.	KER. OBKL.	KER. OBKL.	SKD	VÝŠ. OBKL. 2000 mm	
	2.04	OBÝVAČKA	10,64	LAMINÁT.	DREVENÝ	OVC	SKD		
	2.05	SPÁLŇA	12,88	LAMINÁT.	DREVENÝ	O. SILIKÓN	SKD		
	2.06	BALKÓN	6,84	KER. DLAŽ	KER. OBKL.	O. SILIKÓN	-		
	2.07	SCHODISKO	3,56	DREVENÉ	-	-	-		
		SPOLU	52,54	OBYTNÁ PLOCHA		35,53	ÚŽITKOVÁ PLOCHA		42,14

LEGENDA:

- EXISTUJÚCE KONŠTRUKCIE
- NAVRHOVANÉ KONŠTRUKCIE
- NOVÉ DELIACE STENY VNÚTORNÉ SÁDROKARTÓNOVÉ HR. 125 MM, 150 MM S VÝPLŇOU Z MINERÁLNEJ VLNY
- NOVÉ KONŠTRUKCIE MUROVANÉ POROTHERM HR. 170 MM
- Nová oceľová zárubňa, pôvodné dverné krídlo
- Nové drevené interiérové dvere + drevená obložková zárubňa
- Nová sádrokartónová deliaca stena s požiarnou odolnosťou 30 min.
- Nová sádrokartónová deliaca stena bez požiarinej odolnosti
- Zamurovať pôvodný dverný otvor POROTHERM HR. 170 MM
- Nehorľavé prerušenie fasády:
 - lepidlo
 - minerálna vata hr. 100 mm
 - lepiaca hmota so sklolaminátovou mriežkou hr. 3mm
 - fasádna silikónová omietka farba - BAUMIT HARMONY 3097 HBW:65

**ING.ARCH. PAVEL ĎURICA**
AUTORIZOVANÝ ARCHITEKT

TEL. 0445570333
MOB. 0905971717

PROJEKTOVÁ DOKUMENTÁCIA PRE REALIZÁCIU STAVBY PRÍSTAVBA, NADSTAVBA A STAVEBNÉ ÚPRAVY O.Ú.D.D. - PRESTAVBA ZASADAČKY NA MEZONETY


ČÍSLO P.:

NÁZOV VÝKRESU:
MIESTO STAVBY:
AUTOR PROJEKTU:
INVESTOR:
DÁTUM:

PÔDORYS 2.NP - návrh
K.Ú. DEMÁNOVSKÁ DOLINA PARC. Č. 2925/1
ING.ARCH. PAVEL ĎURICA - AUTORIZOVANÝ ARCHITEKT
OBEC DEMÁNOVSKÁ DOLINA
APRÍL, 2016

ČÍSLO V.:
03

MIERKA:
1:50

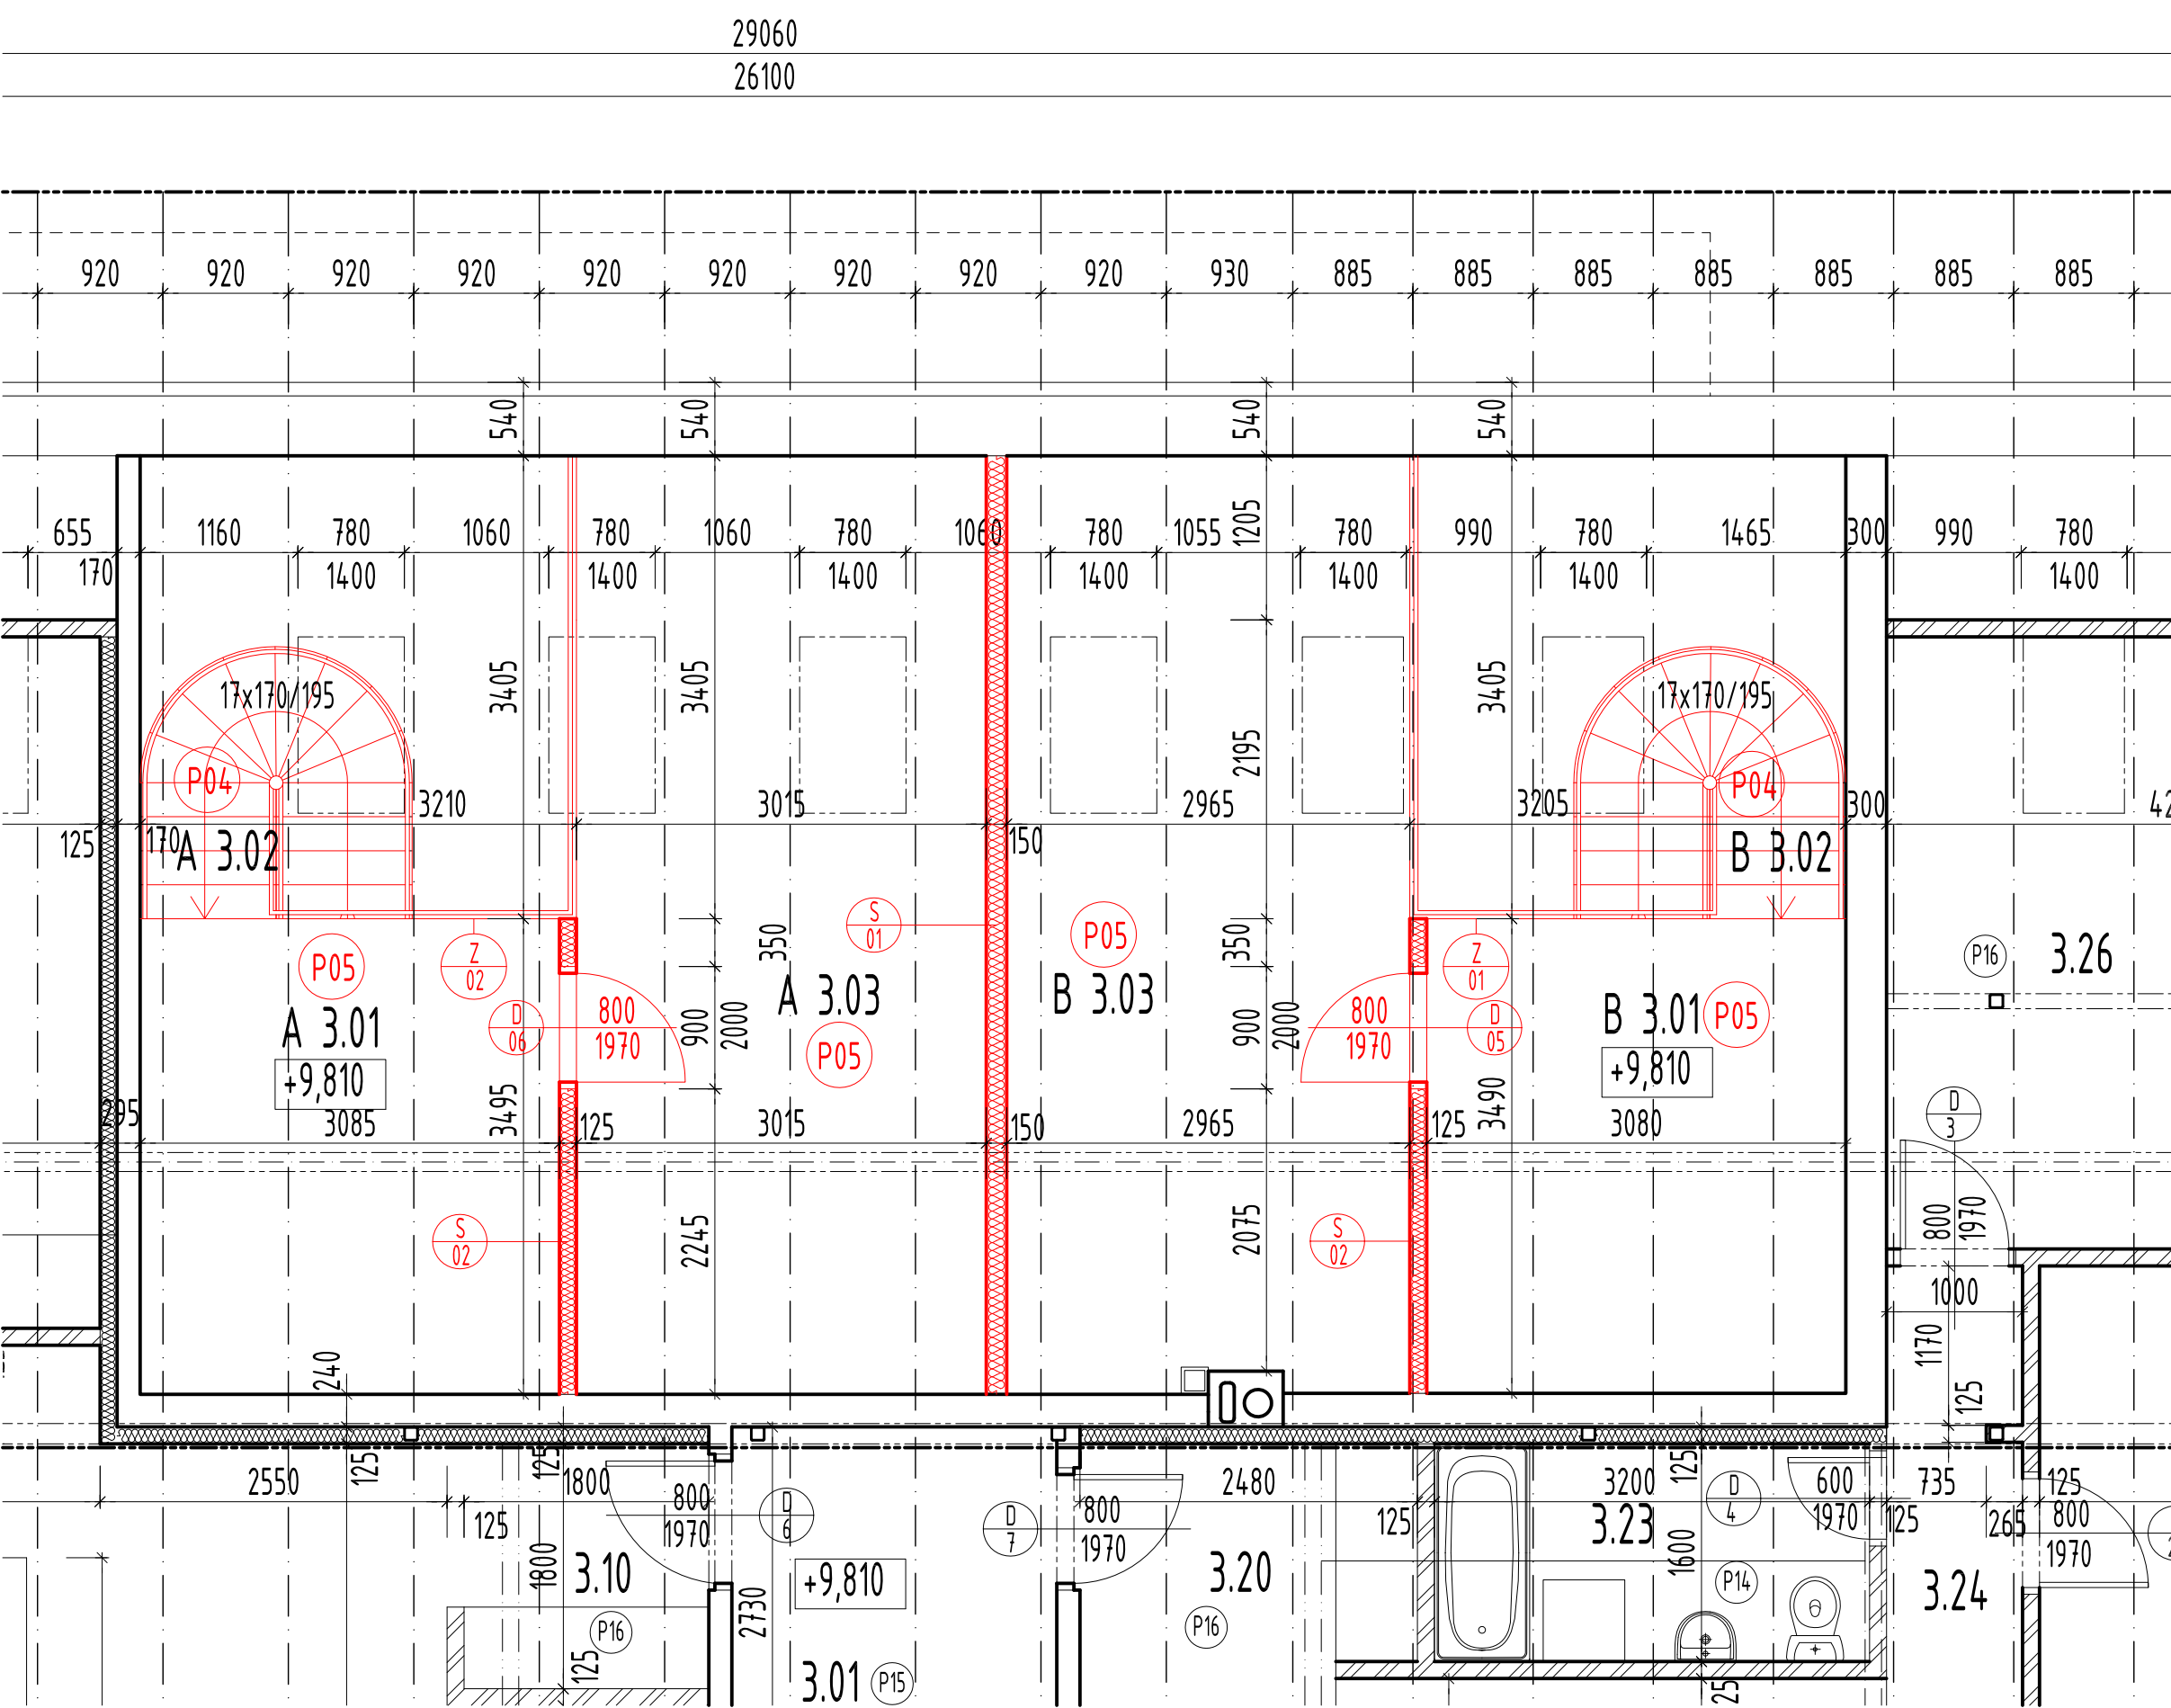

P04 sklady podláh na schodiskách:
m.č.: A 2.06, B 2.07

drevený masív - nástupnice 30 mm
drevné schodnice bočné nové konštrukcie

P05 sklady podláh na úrovni žnp (v styku s 2np):
m.č.: A 3.01,B 3.01,A 3.03,B 3.03

laminátová podlaha 7,2 mm
PE fólia
CETRIS doska 0,8 mm nové konštrukcie
PVC
styrodur 30 mm
drevné foštie 30 mm
hranol 160/100 mm
SKD podhl'ad protipožiarny 30 min (napr.KNAUF GFK/RED) 15 mm

TABUĽKA MIESTNOSTÍ:

	Č.M.	ÚČEL MIESTNOSTI	M ²	POVRCHOVÁ ÚPRAVA				POZNÁMKA	
				PODLÁH	SOKLA	STIEN	STROPOV		
APARTMÁN A	3.01	IZBA	10,78	LAMINÁT.	DREVENÝ	OVC	SKD		
	3.02	SCHODISKO	3,56	LAMINÁT.	-	-	SKD		
	3.03	IZBA	17,26	LAMINÁT.	DREVENÝ	OVC	SKD		
	SPOLU		31,60	OBYTNÁ PLOCHA			28,04	ÚŽITKOVÁ PLOCHA	31,60
APARTMÁN B	3.01	IZBA	10,75	LAMINÁT.	DREVENÝ	OVC	SKD		
	3.02	SCHODISKO	3,56	LAMINÁT.	-	-	SKD		
	3.03	IZBA	16,84	LAMINÁT.	DREVENÝ	OVC	SKD		
	SPOLU		31,15	OBYTNÁ PLOCHA			27,59	ÚŽITKOVÁ PLOCHA	31,15

LEGENDA:

- EXISTUJÚCE KONŠTRUKCIE
- NAVRHOVANÉ KONŠTRUKCIE
- NOVÉ DELIACE STENY VNÚTORNÉ SÁDROKARTÓNOVÉ HR. 125 MM, 150 MM S VÝPLŇOU Z MINERÁLNEJ VLNY
- NOVÉ KONŠTRUKCIE MUROVANÉ POROTHERM HR. 170 MM
- Nová oceľová zárubňa, pôvodné dverné krídlo
- Nové drevené interiérové dvere + drevená obložková zárubňa
- Nová sádrokartónová deliaca stena s požiarnou odolnosťou 30 min.
- Nová sádrokartónová deliaca stena bez požiarnej odolnosti

ING.ARCH. PAVEL ĎURICA
AUTORIZOVANÝ ARCHITEKT

TEL. 0445570333
MOB. 0905971717


PROJEKTOVÁ DOKUMENTÁCIA PRE REALIZÁCIU STAVBY
PRÍSTAVBA, NADSTAVBA A STAVEBNÉ ÚPRAVY O.Ú.D.D.
- PRESTAVBA ZASADAČKY NA MEZONETY

NÁZOV VÝKRESU:
MIESTO STAVBY:
AUTOR PROJEKTU:
INVESTOR:
DÁTUM:


PÔDORYS 3.NP - návrh
K.Ú. DEMÁNOVSKÁ DOLINA PARC. Č. 2925/1
ING.ARCH. PAVEL ĎURICA - AUTORIZOVANÝ ARCHITEKT
OBEC DEMÁNOVSKÁ DOLINA
APRÍL, 2016

ČÍSLO P.:
ČÍSLO V.:
MIERKA:

04
1:50

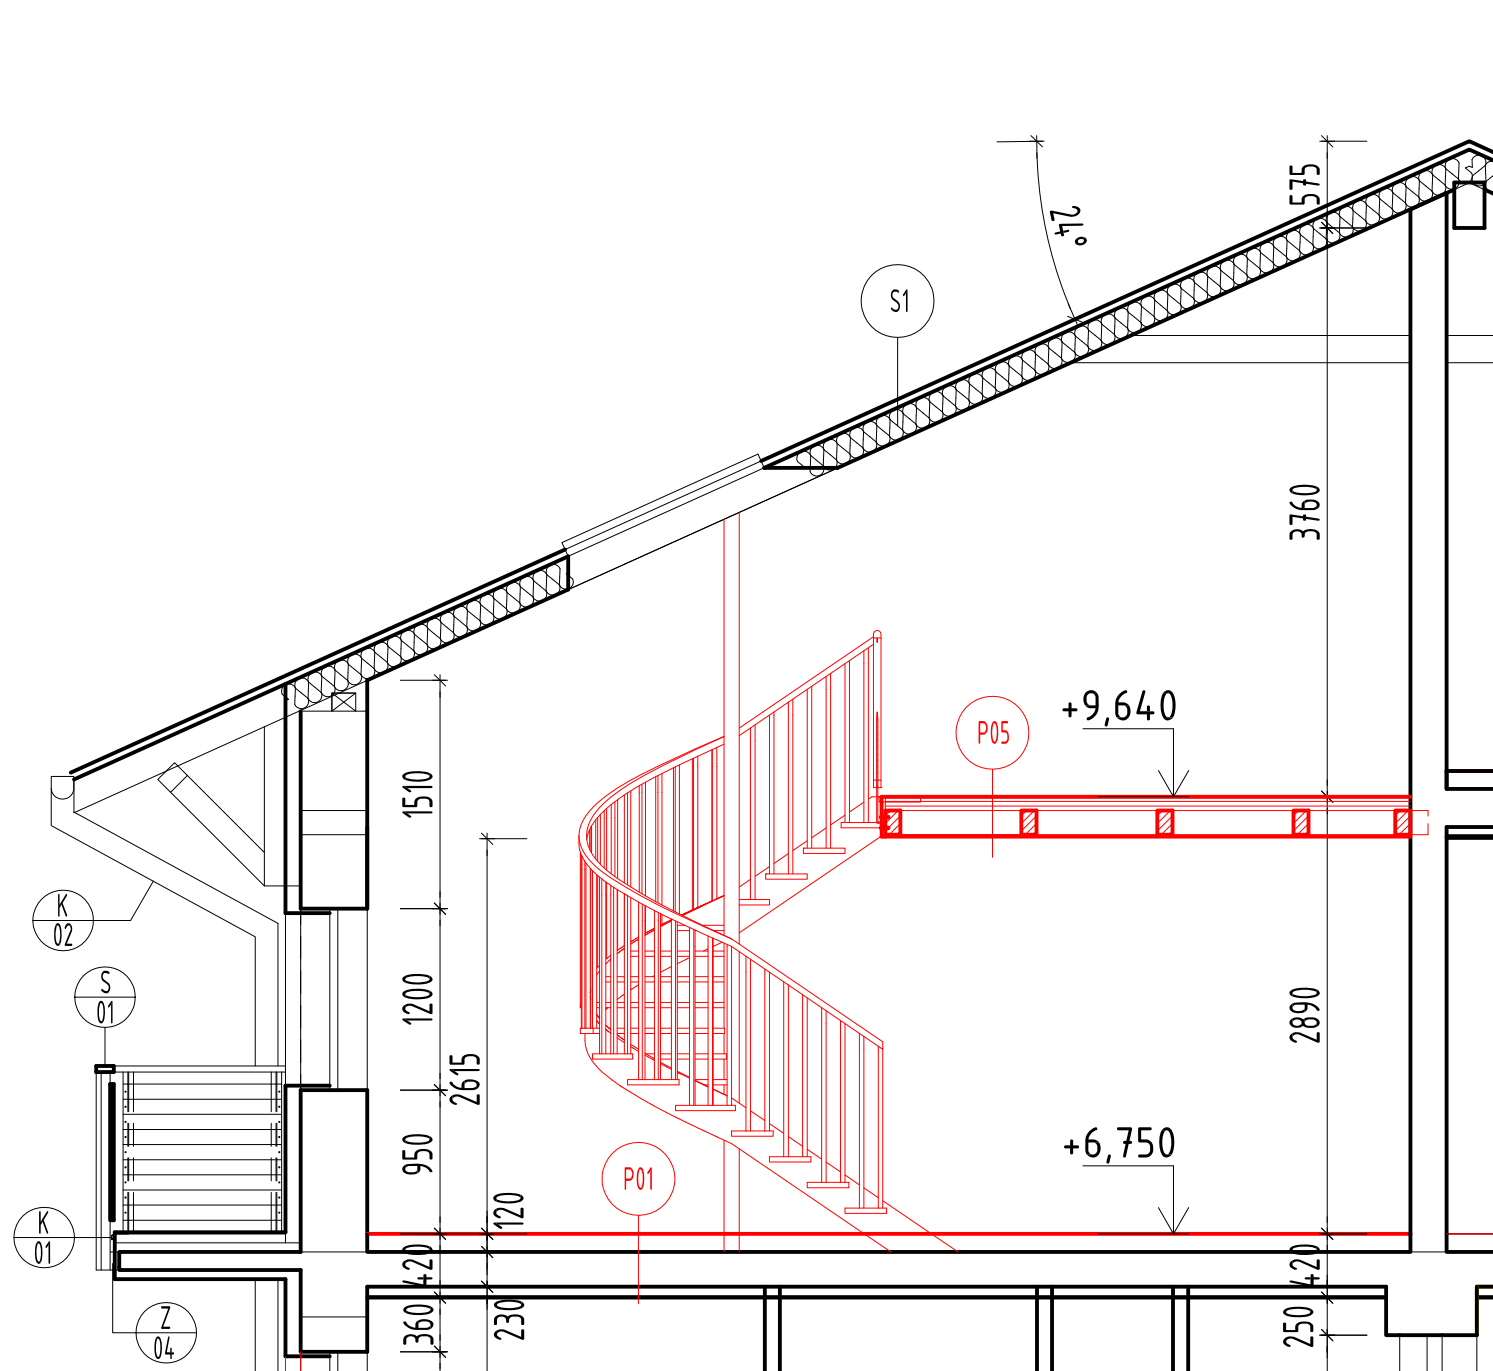

- (P01)** skladby podláh na úrovni 2np (v styku s 1np):
m.č.: A 2.01,B 2.01,A 2.02,B 2.02,A 2.04,B 2.04,A 2.05,B 2.05
- nové konštrukcie**
- laminátová podlaha 10 mm
PE fólia
betónový poter 75 mm
polystyrén 30 mm
keramický strop 230 mm alebo ŽB doska - exist.
SKD podhl'ad alebo SK-kazetový podhl'ad 12,5 mm
- pôvodné konštrukcie**
- (P02)** skladby podláh na úrovni 2np (v styku s 1np):
m.č.: A 2.08, B 2.03
- nové konštrukcie**
- keramická dlažba 8 mm
lepidlo 2 mm
hydroizolačný náter
penetračný náter
betónový poter 75 mm
PE fólia
polystyrén 30 mm
keramický strop 230 mm alebo ŽB doska - exist.
SKD podhl'ad alebo SK-kazetový podhl'ad 12,5 mm
- pôvodné konštrukcie**
- (P03)** skladby podláh na úrovni 2np (v styku s 1np):
m.č.: A 2.03
- nové konštrukcie**
- keramická dlažba 8 mm
lepidlo 2 mm
betónový poter 75 mm
polystyrén 30 mm
keramický strop 230 mm alebo ŽB doska - exist.
SKD podhl'ad alebo SK-kazetový podhl'ad 12,5 mm
- pôvodné konštrukcie**
- (P04)** skladby podláh na schodiskách:
m.č.: A 2.06, B 2.07
- nové konštrukcie**
- drevený masív - nástupnice 30 mm
drevné schodnice bočné
- (P05)** skladby podláh na úrovni 3np (v styku s 2np):
m.č.: A 3.01,B 3.01,A 3.03,B 3.03
- nové konštrukcie**
- laminátová podlaha 7,2 mm
PE fólia
CETRIS doska 0,8 mm
PVC
styrodur 30 mm
drevné foštie 30 mm
hranol 160/100 mm
SKD podhl'ad protipožiarny 30 min (napr.KNAUF GFK/RED) 15 mm

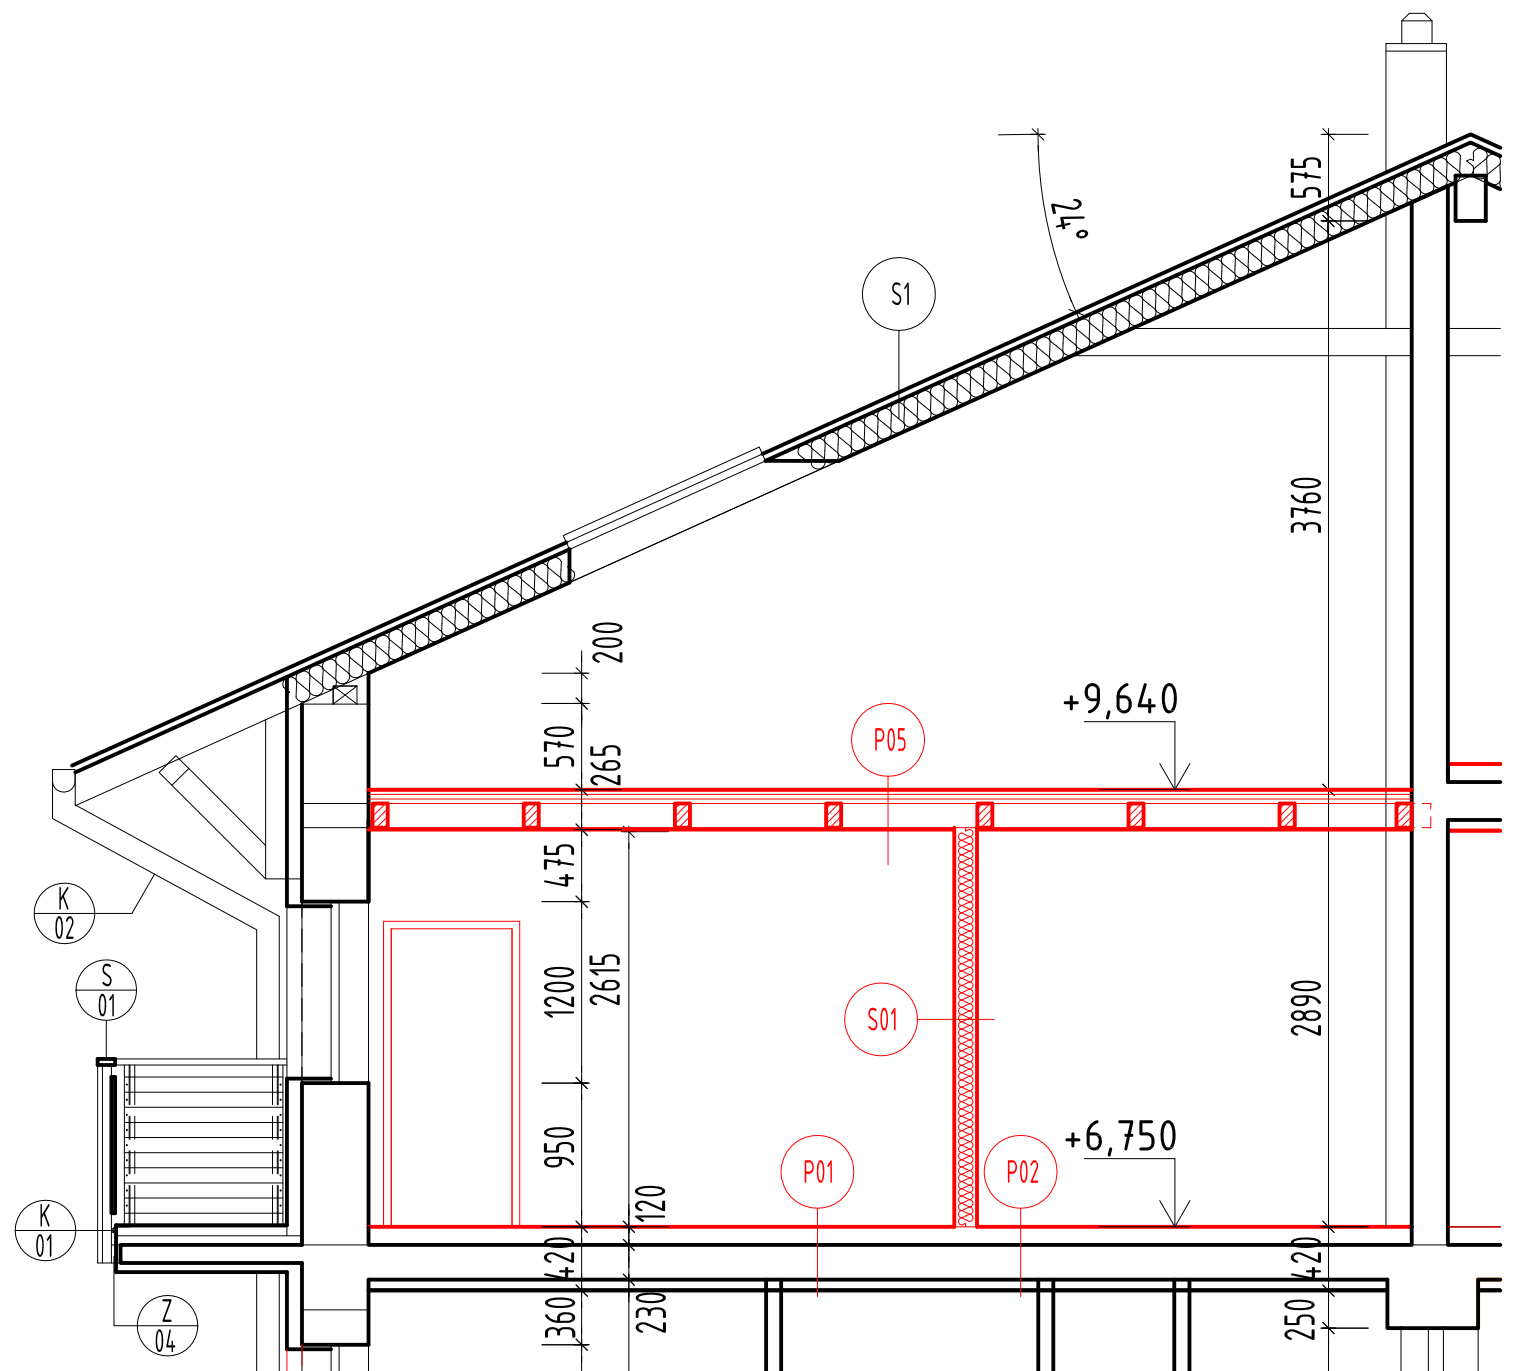

LEGENDA:


-  EXISTUJÚCE KONŠTRUKCIE
-  NAVRHOVANÉ KONŠTRUKCIE
-  NOVÉ DELIACE STENY VNÚTORNÉ SÁDROKARTÓNOVÉ HR. 125 MM, 150 MM
S VÝPLŇOU Z MINERÁLNEJ VLNY
-  NOVÉ KONŠTRUKCIE MUROVANÉ POROTHERM HR. 170 MM

**ING.ARCH. PAVEL ĎURICA**
AUTORIZOVANÝ ARCHITEKT

TEL. 0445570333
MOB. 0905971717

PROJEKTOVÁ DOKUMENTÁCIA PRE REALIZÁCIU STAVBY
PRÍSTAVBA, NADSTAVBA A STAVEBNÉ ÚPRAVY O.Ú.D.D.
- PRESTAVBA ZASADAČKY NA MEZONETY

NÁZOV VÝKRESU:	REZY - návrh	ČÍSLO V.: 05
MIESTO STAVBY:	K.Ú. DEMĀNOVSKÁ DOLINA PARC. Č. 2925/1	
AUTOR PROJEKTU:	ING.ARCH. PAVEL ĎURICA - AUTORIZOVANÝ ARCHITEKT	
INVESTOR:	OBEC DEMĀNOVSKÁ DOLINA	
DÁTUM:	APRÍL, 2016	MIERKA: 1:50

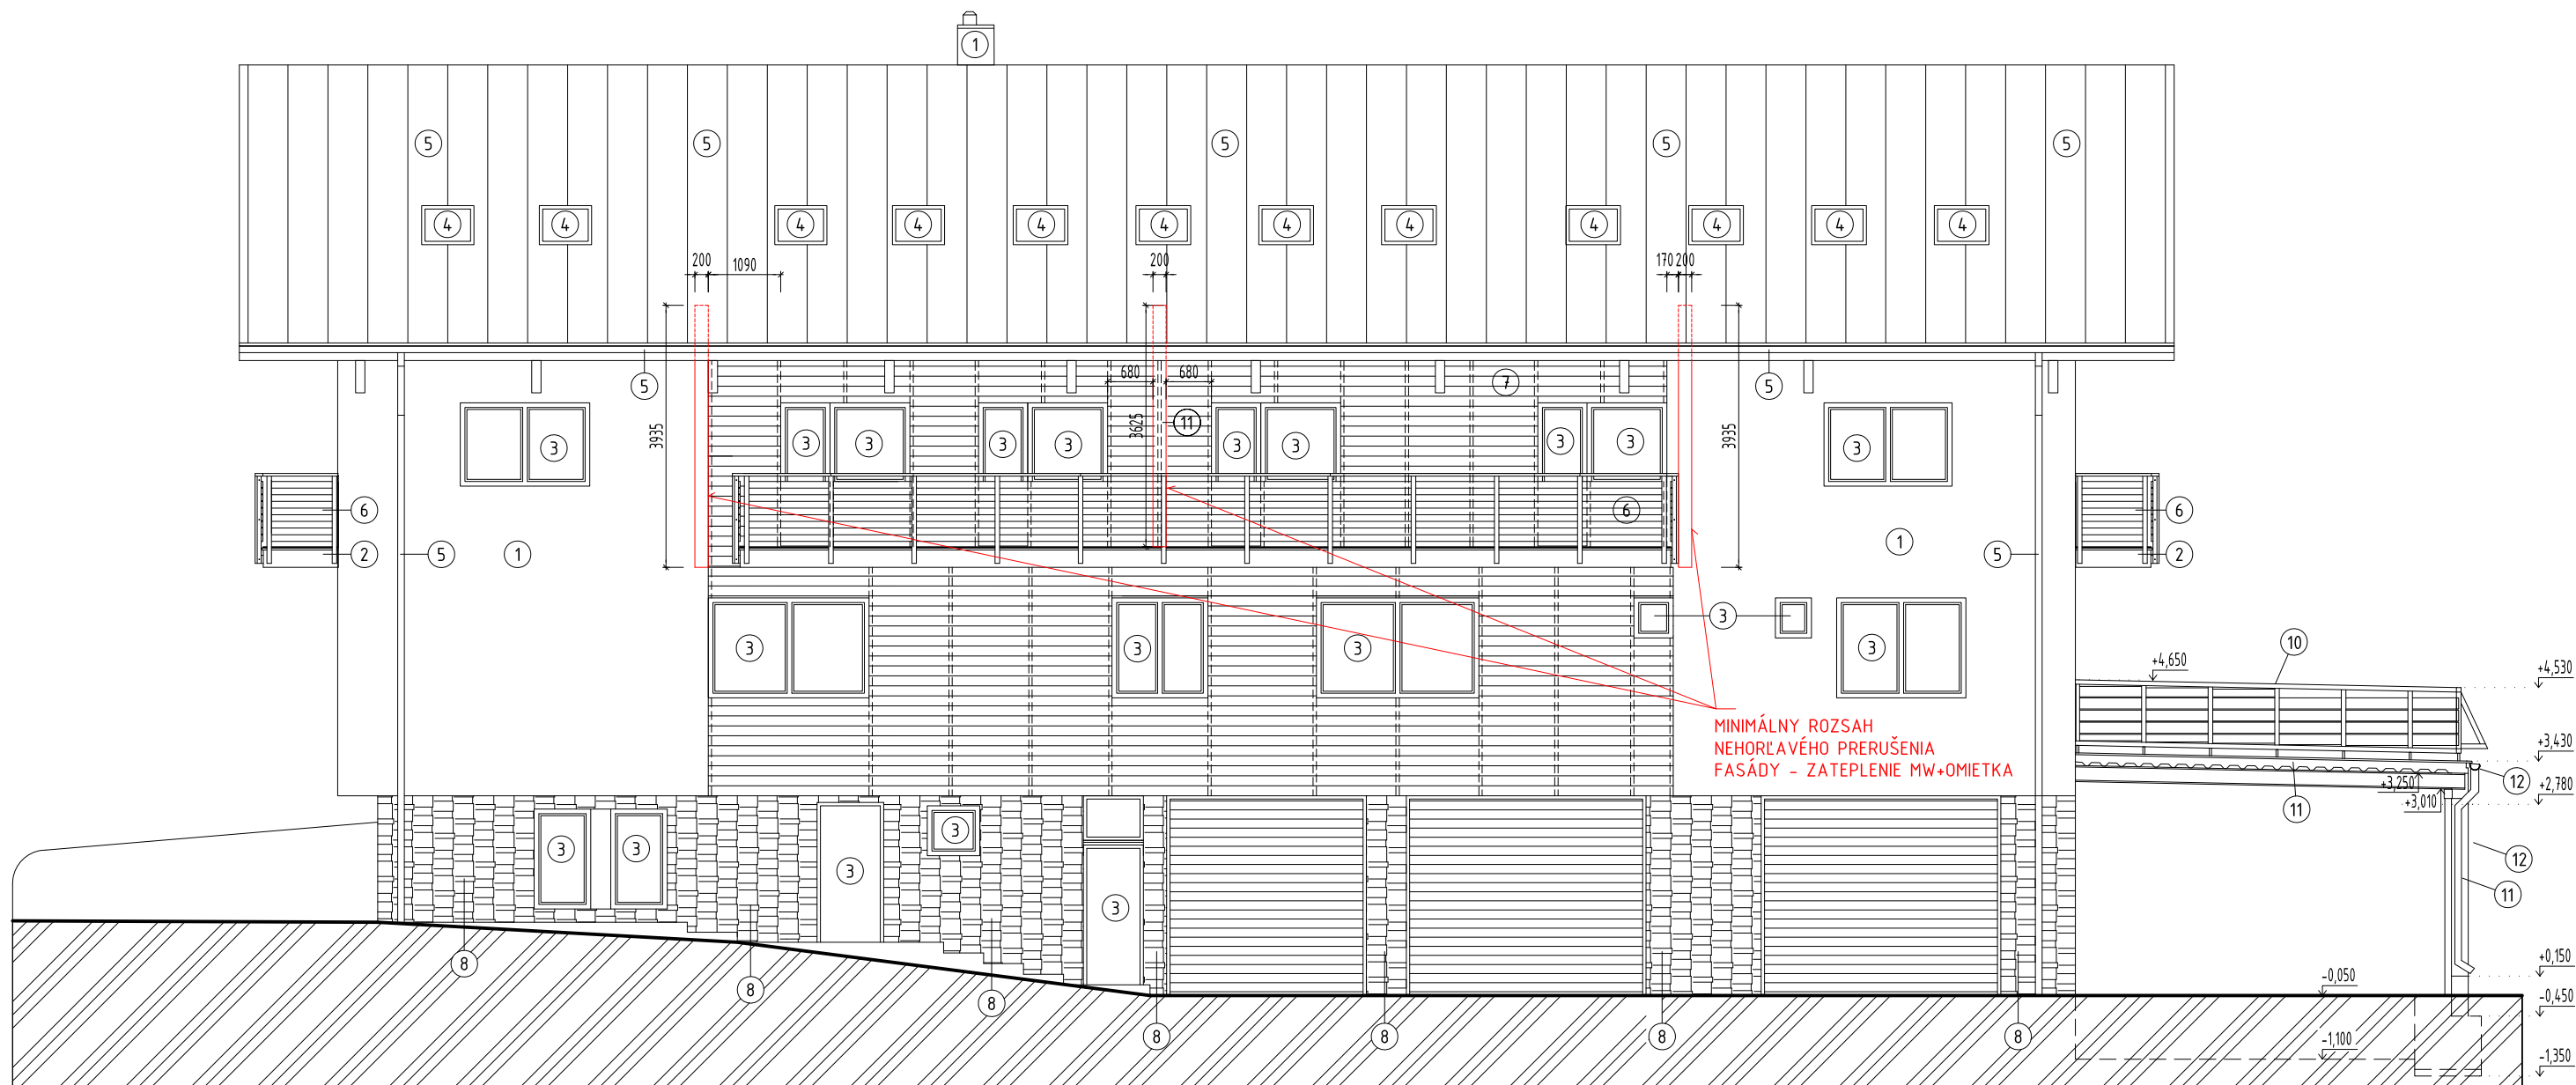

LEGENDA MATERIÁLOV:

- ① OMIETKA SILIKÓNOVÁ FARBA - BAUMIT HARMONY 3097 HBW:65
- ② OMIETKA SILIKÓNOVÁ FARBA ŠAMBRÁN - BAUMIT HOME 3073 HBW:38
- ③ PLASTOVÉ OKNÁ A BALKÓNOVÉ DVERE FARBA - DREVODEKOR
- ④ STREŠNÉ OKNÁ JESTVUJÚCE
- ⑤ KLAMP. VÝR. POZINK. POPLAST. PLECH FARBA - ANTRACITOVÁ / RAL 7016
- ⑥ STOLÁRSKE VÝROBKY FARBA PRÍRODNÝ SMREK
- ⑦ DREVENÝ OBKLAD FASÁDY - FARBA PRÍRODNÝ SMREK
- ⑧ KAMENNÝ OBKLAD UMEĽ FARBA - ŠEDÁ
- ⑨ INFORMAČNÉ NÁPISY A TABULE
- ⑩ NOVÉ STOLÁRSKE VÝROBKY FARBA PRÍRODNÝ SMREK
- ⑪ NOVÁ OMIETKA SILIKÓNOVÁ FARBA - BAUMIT HARMONY 3097 HBW:65
- ⑫ NOVÉ KLAMPIARSKÉ VÝROBKY POZINK. POPLAST. PLECH FARBA - ANTRACITOVÁ / RAL 7016



PROJEKTOVÁ DOKUMENTÁCIA PRE REALIZÁCIU STAVBY PRÍSTAVBA, NADSTAVBA A STAVEBNÉ ÚPRAVY O.Ú.D.D. - PRESTAVBA ZASADAČKY NA MEZONETY

NÁZOV VÝKRESU:
MIESTO STAVBY:
AUTOR PROJEKTU:
INVESTOR:
DÁTUM:

POHĽAD SEVERNÝ - návrh
K.Ú. DEMĀNOVSKÁ DOLINA PARC. Č. 2925/1
ING.ARCH. PAVEL ĎURICA - AUTORIZOVANÝ ARCHITEKT
OBEC DEMĀNOVSKÁ DOLINA
APRÍL, 2016

ČÍSLO P.:
ČÍSLO V.: **06**
MIERKA: 1:100